

AWTORITA' TAD - DJAR

NOVEMBRU 1988

Rapport Ta' Hidma
Bejn 1-1 t'Ottubru 1987
u t-30 ta' Settembru 1988

Estimi Ta' Dhul u Nfieg
Bejn 1-1 t'Ottubru 1988
u t-30 ta' Settembru 1989

Rapport Finanzjarju
Bejn 1-1 t'Ottubru 1987
u t-30 ta' Settembru 1988

MHEJJIJA SKOND PARAGRAFU 11
U PARAGRAFU 13 TA' L-ATT XV
TA' L-1976 DWAR L-AWTORITA'
TAD-DJAR

KONTENUT

Kulur	Pagna	Dettal
Abjad	1 - 11	Rapport Amministrattiv
Blu	1 - 3	Rapport Finanzjarju
Roza	1 - 6	Estimi Ghas-Sena 1988/89
Abjad	1 - 69	Progetti 1987/88/89/90

AWTORITA' TAD-DJAR

RAPPORT AMMINISTRATTIV

1.0 DAHLA

1.1 Dan ir-rapport jittratta l-hidma ta' l-Awtorita' tad-Djar tul is-sena finanzjarja mill-1 ta' Ottubru, 1987, sat-30 ta' Settembru, 1988.

1.2 Dan ix-xoghol sar taht ir-responsabbilta' tal-Bord nominat permezz ta' Avviz Numru 405 tal-Gazzetta tal-Gvern tal-24 ta' Gunju, 1987, u kkonfermat permezz ta' Avviz Numru 465 tal-Gazzetta tal-Gvern tal-24 ta' Gunju, 1988.

1.3 Il-Bord ta' l-Awtorita' tad-Djar matul din is-sena kien immexxi mill-Perit Edward Bencini B. Arch., A. & C.E., bhala Chairman, u kellu bhala membri is-Sur Gaetan Naudi A.C.I.S., Deputat Chairman, u lis-Sinjuri Pauline Ellul, Catherine Galea B.Sc.(Eng), B.A.(Arch), A. & C.E., Saviour Gatt, Paul V Mifsud B.A.(Hons), M.A., Joe Scicluna u Piju Spiteri.

Lu
Chairman 3000
Dep. Chairman 750
6 members x 500 each
46750
Previously
Chairman & Hon. Sec. 4670
2 members x 2067 each
8804

1.4 Matul l-ewwel sena ta' l-attivita' tal-Bord il-gdid, is-Sur Gaetan Naudi A.C.I.S., bhala Deputat Chairman u bhala persuna nvoluta mill-qrib fis-snin ta' qabel max-xoghol ta' l-Awtorita' tad-Djar, kien strumentali biex giet assicurata kontinwita' fix-xoghol ta' l-Awtorita' tad-Djar. Kien ghalhekk possibli li t-transizzjoni mill-Bord ta' qabel ghal dak gdid issir b'mod efficjenti, u li f'dan iz-zmien il-Bord seta' jipprepara ghall-programm ambizzjuz mahsub fil-pjan ta' ghaxar snin, imniehdi minn dan il-Bord, fl-ewwel xhur tal-hatra tieghu.

1.5 Is-Sur Paul V Mifsud, B.A.(Hons), M.A., gie mahtur Deputat Chairman permezz ta' Avviz Numru 465 tal-Gazzetta tal-Gvern tal-24 ta' Gunju, 1988.

1.6 Is-Sur Piju Spiteri nhatar membru tal-Bord ta' l-Awtorita' permezz ta' Avviz Numru 276 tal-Gazzetta tal-Gvern tat-12 t'April, 1988.

Executive Secretary (AO) + £600 p.a. allowance

2.0 L-EWWEL TLIET XHUR

2.1 Ir-Rapport tal-Bord ta' l-Awtorita' tad-Djar tal-1987 kien jittratta dwar ix-xoghol ta' l-Awtorita' li kien sar taht tliet Bordijiet :-

- A. L-ewwel Bord iffunzjona mill-1 ta' Ottubru, 1986 sal-31 ta' Dicembru, 1986.
- B. It-tieni Bord iffunzjona mit-30 ta' Jannar, 1987 sa l-14 ta' Mejju, 1987.
- C. It-tielet Bord iffunzjona mill-24 ta' Gunju, 1987 sat-30 ta' Settembru, 1987.

Dan ir-rapport kien gie ppreparat u approvat mill-membri mahtura fl-ahhar Bord fuq imsemmi.

2.2 Matul dawn l-ewwel tlett xhur u 7 ijiem ta' xoghol tul l-1987 il-Bord il-gdid kien identifika l-problemi enormi li kellu jikkonfronta.

Effettivament, fir-rapport ghas-sena li ghaddiet imressaq fil-Parlament u approvat minnu, sar enfasi fuq hafna problemi ta' importanza fundamentali li sab il-Bord il-gdid, fosthom :-

A. It-tnaqqis fir-responsabbilta' ta' l-Awtorita' tad-Djar b'rizultat ta' introduzzjoni ta' skemi ta' allokazzzjonijiet diretti ta' djar bhal, per eżempju, l-allokazzzjoni ta' 868 unit mid-"Direct Allocations Board", minghajr ebda relazzjoni ma' sistemi socjali "gusti", jew inkella minghajr relazzjoni ma' sistemi li kkonsidraw il-means ta' l-applikanti biex b'hekk il-postijiet disponibbli jinghataw skond il-puntegg socjali ta' l-applikant.

details required

B. L-immobilita' totali ta' l-iskema "Ixtri Darek" li wasslet ghal (i) nuqqas enormi fid-dhul ta' l-Awtorita', u (ii) twaqqif assolut tat-trasferimenti ssusidjati ta' proprjetajiet tal-Gvern lill-inkwilini tieghu li xtaqu jixtru l-post tar-residenza taghhom.

Application received by the DAREK Feb. 1987

Housing Dept

	<i>Clerical</i>	<i>Other</i>
1985	20 (19)	17 (19)
1986	20 (33)	17 (26)
1987	30 (40)	21 (47)

L-istat akut ta' dilemma tal-istaff ta' l-Awtorita' li ma setghux, fil-parti l-kbira taghhom, jidentifikaw jekk kienux ma' l-Awtorita' tad-Djar jew mad-Dipartiment tad-Djar, b'rizultat ta' konfuzjoni totali kkrejata meta b-Chairman tal-Housing Authority u s-Segretarju tad-Djar saru persuna wahda - DAN WASSAL GHAL DEMOTIVAZZJONI SERJA LI GGENERAT INEFFICJENZA KWAZI ASSOJUTA FIX-XOGHOL TA' L-AWTORITA' TAD-DJAR U TAD-DIPARTIMENT TAD-DJAR.

*HA/413
Mentioned to
JC re
11/10/86 (Muz
'87)*

D. Id-dizintegrazzjoni ta' sistemi li fl-idejal kellhom iwasslu ghall-gustizzja socjali fit-tqassim tad-djar lil dawk l-aktar fil-bzonn.

E. In-nuqqas shih ta' informazzjoni rejali dwar il-bzonnijiet attwali ta' dawk fl-anqas livell ta' dhul, u ghalhekk fl-akbar bzonn ta' ghajnuna.

F. Il-mod irresponsabbli kif diversi "ex-services quarters" gew ikkonvertiti f' "ghettoes" moderni, bil-problemi kollha li rrizultaw minn dan in-nuqqas serju ta' ppjanar.

G. Problemi ohra li rrizultaw mill-ghagglja esagerata biex jigu allokatu dawn il-postijiet fl-ewwel xhur tal-1987, bla ebda ko-ordinament li kien necessarju bejn id-diversi dipartimenti, u li wassal ghal sitwazzjonijiet inkredibbli fejn gew allokatu appartamenti u djar, per eżempju :

- (a) Fis-sit ta' estensjoni proposta ta' "triq, ghall-access mill-Ajruplani minn Park 8 sa Park 9" fl-Ajruport.
- (b) 'Il gewwa mis-"Security Fence" tal-progett ta' M'Xlokk.

*site plans
+ copies of
allocation
letters*

- H. L-ghoti ta' xogholijiet ta' kostruzzjoni ta' djar bi prezzijiet tassew ghaljin lil kumpaniji bhall-"Land & Sea Co. Ltd." u hafna drabi sahansitra minghajr kuntratt iffirmit. *do you have examples of tender prices & costings?*
- I. L-assenza ta' sistemi li jassiguraw li KULL MIN KELLU JKUN SOĠJALMENT INTITOLAT GHAL ALLOKAZZJONI TA' POST DECENTI FEJN JGHIX MAL-FAMILJA TIEGHU KELLU D-DRITT LI JITLOB LI JINGHATA DAN IL-POST. *Can we be disproned here? A*
- J. In-nuqqas assolut ta' ppjanar fit-tul b'rizultat li l-Bord il-gdid ma sab ebda stock ta' progetti mahsuba biex ikun jista' jkompli jipprovdi social housing, u ghalhekk kellu prattikament jibda mill-gdid fix-xoghol ta' l-ippjanar.
- K. In-nuqqas ta' "structured policies", f'dak li kellu x'jaqsam ma' l-amministrazzjoni ta' l-iskemi ta' l-Awtorita' tad-Djar, bir-rizultat li ta' spiss persuni differenti li ressuq problemi simili ghall-kunsiderazzjoni tal-bord ta' l-Awtorita' tad-Djar gew ittrattati b'modi differenti. *example required*
- L. Il-problemi kbar li rrizultaw mit-8, 9 u 10 hargiet tal-H.O.S. meta dawn inhargu fl-ahhar xhur qabel l-elezzjoni tal-1987 u minghajr ebda stharrig serju dwar l-impatt ta' dawn il-hargiet fuq l-ambjent, fuq l-agrikoltura, u fuq affarijiet ohra, u meta l-kundizzjonijiet ikkrejaw problemi kbar fil-formolazzjoni tal-kuntratti ghall-ghoti ta' dawn l-plots.
- M. L-ghoti b'konvenju ta' flats u djar tal-Gvern li qeghdin fuq art li ghad m'hijiex proprjeta' tal-Gvern u ghalhekk il-kuntratti tax-xiri ma jistghux isiru. F'dawn il-konvenji fil-maggoranza taghhom saru depoziti ta' 50% tal-prezz miftiehem. *?*
- 2.3 Ghalhekk irrizulta bl-aktar mod car li l-Awtorita' tad-Djar kienet organizzmu minghajr ebda sens ta' direzzjoni jew ippjanar, u minnufih gie deciz li kien hemm bzonn urgenti ta' rijorganizzazzjoni shiha u ta' idejat godda biex jistimulaw rizultati fejjieda fil-qasam soċjali u nazzjonali tad-djar fil-Gzejjer Maltin.

3.0 IS-SENA LI GHADDIET

- 3.1 Wara li fl-ewwel tliet xhur il-Bord studja x'għandhom ikunu l-pjanijiet ta' l-Awtorita' fis-snin li gejjin, u kif dawn il-pjanijiet għandhom jitwettqu b'mod li, filwaqt li jipprovdu l-opportunita' lill-poplu li jakkwista djar dicenti għall-ghixien tieghu u li jagħtuh ukoll l-opportunita' li daww il-postijiet fejn jabita jsiru proprjeta' assoluta tieghu, l-izviluppi

l-godda jinbnew b'mod koordinat ma' l-ambjent, ma' l-izvilupp tal-bini fil-pajjiz skond kif jigi kkondizzjonat mill-"Istructure Plan", u, fuq kollox, li t-tqassim isir b'mod assolutament gust u li *kulhadd ikun jista' jara li qed isir b'mod gust.*

- 3.2 Effettivament, wara li l-Bord ta' l-Awtorita' ddetermina "Guideline Policies ghas-snin 1987 - 1997", beda mmedjatament jimplimenta dawn il-policies. Ghalhekk, tul is-sena li ghaddiet, l-Awtorita' tad-Djar nehdiel sensiela ta' skemi u attivitajiet godda li kienu gew previsti fir-Rapport ta' l-Awtorita' tal-1987 f'kapitlu 5.0. taht it-titlu "Il-Gejjieni", u li kienu konsolidazzjoni ta' dawn il-hsibijiet.

B'hekk matul is-sena li ghaddiet l-Awtorita' tad-Djar wettqet xoghol kbir biex introduciel sistemi socjali godda u xogholijiet ohra ta' importanza fundamentali.

A L-Iskemi A, B, C u D ta' l-Awtorita' tad-Djar

Wara li giet ippubblikata il-White Paper tal-Iskemi Godda 'A', 'B', 'C' u 'D', biex thajjar inkwilini ta' djar tal-Gvern u tal-privat biex jixtru d-djar li jabitaw fihom, u wara li ntlagghu u gew ikkonsidrati l-proposti tal-pubbliku, dawn l-iskemi gew ippublikati fil-forma finali taghhom permezz tal-harga tal-Gazzetta tal-Gvern Numru 14,939 li ggib id-data tas-16 ta' Frar, 1988.

Ghal dawn l-iskemi, sat-30 ta' Settembru, 1988, kienu ntlagghu numru konsiderevoli ta' applikazzjonijiet kif jirrizulta hawn taht:

Skema A	278
Skema B	258
Skema C	17
Skema D	142

TOTAL	695

Qrib hames mija minn dawn l-applikazzjonijiet issa gew ipprocessati u bdew isiru il-konvenji u l-kuntratti.

Ghandu jinghad li, filwaqt li ma ntlahqux il-figuri ta' bejgh mahsuba fl-estimi ta' l-Awtorita' tas-sena li ghaddiet, in-numru ta' dawh li applikaw ghall-iskemi 'A' u 'B' (536) kien oghla mill-ammont ta' 330 li l-Awtorita' kienet hasbet ghalihom.

Fir-rigward ta' l-iskemi 'C' u 'D', in-numru li applikaw (159) kien sostanzjalment anqas mill-istima ta' l-Awtorita'.

Huwa mahsub li s-sena d-diehla, f'dawk li huma l-Iskemi 'A' u 'B', jigi komplut ix-xoghol kollu u jsiru l-kuntratti ta' l-applikazzjonijiet kollha li hemm pendent. Hu wkoll mahsub li jsiru applikazzjonijiet godda tul is-sena d-diehla li allura jigu pprocessati 'l quddiem.

Fir-rigward ta' l-iskemi 'C' u 'D', ghandhom isiru l-kuntratti ta' dawk kollha li ghandhom l-applikazzjoni pendent. Izda hu ppjanat ukoll li l-Awtorita' tniehdi kampanja ta' pubblicita' fost l-inkwilini tad-djar privati biex tinformahom dwar il-hafna beneficcji diretti u ndiretti ta' l-iskemi 'C' u 'D'.

B Bini ta' Appartamenti Godda

Matul din is-sena nbeda xoghol fil-bini ta' 551 appartamenti godda li bicciet minnhom huma fi stadju avvanzat hafna. Dawn il-postijiet jinstabu f'diversi lokalitajiet, kif indikati hawn taht :-

LOKALITA'	NUMRU TA' APPARTAMENTI
Il-Hamrun	16
Il-Kalkara	64
Hal-Kirkop	32
L-imsida	61
L-Isla	4
San Gwann	204
Sta. Lucia	44
Sta. Venera	80
Il-Belt Valletta	46
TOTAL	551

Apparti minn dawn, tkomplew ix-xoghlijiet fuq 195 post iehor mibdija fis-sena ta' qabel mill-kumpanija "Land & Sea Co. Ltd." Ghandu jinghad li minhabba li nstab li l-prezzijiet ta' dawn il-kuntratti kienu ferm oghla minn dawk fis-suq, il-kuntratti kellhom jigu rinegozjati, b'rizultat li x-xoghol ma tlestiex fiz-zmien previst. Dan il-fatt gie rifless fin-nuqqas ta' dhul ta' Lm300,000 mhabbar fl-estimi tas-sena li ghaddiet mill-bejgh ta' dawn il-positijiet.

In-Naxxar	50
Sta. Lucia	50
San Pawl il-Bahar	20
Iz-Zejtun	75
TOTAL	195

Ghalhekk matul l-1987/88 sar xoghol fuq bini ta' 746 appartamenti gdid fi tnax-il lokalita' ta' Malta.

Matul is-sentejn 1988/89 u 1989/90 hu mahsub li se jigu mibnija 700 appartamenti ohra f'lokalitajiet ohrajn.

B'hekk fi tliet snin sal-1990 hu ppjanat li jigu provduti qrib 1,500 appartament gdid għall-beneficċju tal-poplu Malti. Dan, apparti mill-fatt li hu l-akbar għadd ta' djar qatt mibnija fi zmien hekk qasir, jixhed id-determinazzjoni shiha tal-Gvern, riflessa f'dan ix-xogħol tal-Awtorita' tad-Djar, li jeqred il-problemi tad-Djar fil-Gzejjer Maltin.

*Unit
built under
S.M.A. plan
1971-1987*

C Il-Progett ta' l-Imtarfa

Għandu jingħad li fil-progetti deskritti fil-kapitlu ta' fuq huwa eskluż il-progett ta' l-Imtarfa li wahdu ser jipprovi madwar 800 post ieħor ta' abitazzjoni u fl-istess waqt ser itejjeb l-ambjent u l-livell ta' l-għixien għal dawk il-familji li diga jgħixu hemmhekk.

Kif issemma qabel, il-Bord il-gdid ta' l-Awtorita' kien wiret problema kbira kkrejata mill-konverzjoni mgħagħla w bla hsieb ta' "ex-services quarters" f'residenzi għall-Maltin.

Għalhekk hafna drabi rrizulta li f'dawn l-oqsma r-residenti sabu nuqqasijiet kbar f'kull aspett tal-hajja tagħhom, bhal, per eżempju:-

- Assenza tas-servizzi essenzjali bhal dawl, ilma, drenagg u telephone.
- Insufficjenza ta' servizzi soċjali w civili bhal għases, ~~jew~~ klinici, kazini, skejjel, ecc.
- Inaccessibilita' tal-lokalitajiet b'mod li ambulanza, jew fire engine, jew vannijiet tad-Dipartiment tas-Saħha għall-indafa pubblika ta' sikwit ma setgħux jaslu qrib il-bini allokat.
- Nuqqasijiet kbar anki fl-istess residenzi fejn kemm-il darba l-inkwilin la kellhom bejt u l-anqas bitha fejn jistgħu jonxru l-hwejjeg.
- Bini li f'certi kazi kellu saħansitra problemi strutturali.

L-Awtorita' tad-Djar mill-ewwel hasset l-obbligu tagħha li thares lejn dawn il-bnadi w tistudja l-aħjar mod kif għandhom jigu rijabilitati dawn il-lokalitajiet, fl-interess:-

- i) tar-residenti prezenti;
- ii) ta' l-uzu tar-rizors ta' l-art, tant limitata f'pajjizna, b'mod aħjar w aktar ekonomiku.

Bhala l-ewwel pass gew identifikati erba' bnadi fejn gew allokati l-*"ex-services buildings"*, u li kienu l-Imtarfa, Pembroke/St Georges, Tigne, u Hal Far. L-Awtorita' dehrilha li l-lokalita' bl-akbar problemi kienet dik ta' l-Imtarfa fejn jghixu madwar 135 familja.

Ghaldaqstant l-Awtorita' nehdiel kompetitizzjoni pubblika li ghaliha setghu japplikaw Periti w Inġiniera Civili bl-iskop li dawn ifasslu proġett għall-izvilupp ta' l-Imtarfa.

F'dan il-proġett il-konkorrenti gew mitluba li jagħtu kaz partikolari tal-problemi eżistenti tar-residenti, u jipproponu kif għandhom jigu mnehhija dawn il-problemi fl-interess ta' l-istess residenti. Fl-istess waqt il-konkorrenti kellhom ukoll jagħmlu proposta għall-izvilupp koordinat ta' belt għda mżewwqa bil-bżonnijiet kollha skond in-numru ta' residenti fil-belt żviluppata.

Wara li gew ezaminati l-proposti kollha, dawn gew esibiti għall-pubbliku bejn it-Tnejn 5 ta' Settembru u l-Erbgħa, 7 ta' Settembru 1988, u kulhadd seta jibgħat ir-rimarki tiegħu dwar l-izvilupp propost. Fil-fatt l-Awtorita' tad-Djar irceviet qrib hamsin ittra li qed jigu studjati bħalissa.

Fix-xhur li gejjin, id-disinn rebbieh, flimkien ma' sintezi tal-kummenti li rceviet l-Awtorita', jintbagħtu lid-Dipartimenti tal-Gvern koncernati bħal l-Antikita, l-Ambjent, u oħrajn, u jintbagħtu wkoll lill-Korpi Volontarji, bħal Din l-Art Helwa, ecc.

Fl-istess waqt, qabel ma jigi finalizzat id-disinn u qabel ma jinbeda x-xogħol fuq dan il-proġett, issir konsultazzjoni shiha mar-residenti ta' l-Imtarfa.

Huwa mahsub li dan il-process jigi konkluz fi ftit xhur oħra biex ix-xogħolijiet fl-Imtarfa jinbdew matul l-1989.

Matul is-sena d-diehla għandu jigi studjat jekk St George's / Pembroke, Hal Far u anki Ricasoli għandhomx jigu żviluppati wkoll f'*"urban development zones"* godda.

D 'Skema tal-*'Home-Ownership'*

Fil-qasam tal-Home Ownership, matul l-ewwel sena ta' l-attività tal-Bord il-gdid ta' l-Awtorita', kellu jsir hafna xogħol li

rrizulta mir-'resiting' tal-plots tad-9 u l-10 harga ta' H.O.S.; u kellhom jigu ppreparati l-kuntratti kollha ghall-ghoti ta' dawn il-plots kif ukoll ix-xoghol kollu amministrattiv involut.

B'danakollu, kif imwieghed mill-Awtorita' fir-rapport tal-1987/88, xorta nstab il-hin biex gew identifikati arei fi 33 lokalita' differenti ta' Malta w Ghawdex ghall-ghoti ta' 1000 plot - infatti l-applikazzjonijiet ghal dawn il-plots gew avzati fil-Gazzetta tal-Gvern tat-30 ta' Settembru 1988 liema applikazzjonijiet jaghlqu fl-4 ta' Novembru 1988.

Huwa mahsub li fis-sentejn ta' wara 1988/89 - 1989/90 - jigu allokatu 600 plot ohra fis-sena, biex b'hekk ikunu gew allokatu b'madwar 2200 plot fit-tliet snin bejn l-1987 sa l-1990.

GHALHEKK IL-FATT FORMIDABBLI HU LI DIGA, F'ANQAS MINN SENA W NOFS, U MINKEJJA L-PROBLEMI ENORMI LI NSTABU FIL-QASAM TAD-DJAR, IL-GVERN, PERMEZZ TA' L-AWTORITA' TAD-DJAR, HA HSIEB JIZVILUPPA 1,450 APPARTAMENT U 2200 PLOT - DAN L-IZVILUPP IWASSAL BIEX FL-EWWEL TLIET SNIN TINTLAHAQ CIFRA TA' 3,650 APPARTAMENT U PLOT FIL-LOKALITAJIET KOLLHA TA' MALTA W GHAWDEX.

Naturalment dan l-izvilupp kbir qed jinvolvi l-Awtorita' u l-Gvern fi spiza ta' bosta miljuni ta' Liri Maltin. Fir-rapport finanzjarju, kif ukoll fl-estimi ta' l-infieq u dhul ta' l-Awtorita' aktar 'l quddiem, jigi mfisher kif l-Awtorita' sejra tkopri din l-ispiza.

E Stharrig dwar id-Djar

Fl-istess waqt, is-sena li ghaddiet l-Awtorita' organnizat 'Stharrig dwar id-Djar'. Ix-xoghol fuq dan il-progett issa jinstab fi stadju avvanzat hafna u huwa mistenni li r-rizultati tieghu jigu finalizzati kmieni s-sena d-diehla.

Il-fatt li ghal dan l-istharrig, li kien assolutament volontarju, resqu 'l fuq minn 17,000 persuna, li jidhrilhom li l-qaghda taghhom u tal-familji taghhom li jghixu fi djar neqsin minn kumditajiet essenzjali, ghandha bzonn ta' azzjoni rimedjali, hu digan dikazzjoni tal-gravita' tal-problema tad-djar.

Illum sar ix-xoghol preparatorju biex il-bicca l-kbira tal-formoli mimlija mill-applikanti tigi programmata fis-sistema tal-kompjuter il-gdida ta' l-Awtorita' introdotta f'dawn l-ahhar gimghat.

B'rizultat ta' dan l-ezercizzju, ghall-ewwel darba fl-istorja tas-'Social Housing' fil-Gzejjer taghna, ser ikun possibli li l-ippjanar ikun jista jsir fuq bazi ta' ricerka xjentifika. Naturalment, jibqa' l-bzonn li l-Awtorita' tibqa' taggorna ruhha dwar fatturi

*Source
Summary
det. anal.
required*

godda li jistghu jirrizultaw minn zmien ghal zmien, u li jistghu jimmodifikaw, wara ftit snin jew anki xhur, is-sitwazzjoni li tirrizulta mill-Istharrig.

Kien ghalhekk li l-Awtorita' tad-Djar, qabel ma xtrat is-sistema tal-kompjuter, ghamlet studju shih ta' l-iskemi kollha prezenti ta' l-Awtorita' kif ukoll ta' l-izvilupp ipprogettati fil-qasam tad-djar skond il-pjan decennali taghha. B'hekk is-sistema tal-kompjuter li ntghazlet, filwaqt li tlahhaq max-xoghol prezenti ta' l-Awtorita', hi mahsuba biex tista' tikber hekk kif ix-xoghol ta' l-Awtorita' tad-Djar jizdied.

F. Allokazzjoni ta' appartamenti b'kera sussidjata

CAPITAL
LETTER

Mill-bidu nett, il-Bord ta' l-Awtorita' hass li kellu jirrevedi s-sistemi ta' allokkazzjoni ta' appartamenti godda lill-inkwilini.

MA KIENX ACCETTABBLI LI TITKOMPLA SISTEMA FEJN:

- jew jinghataw dawn l-appartamenti wara seduta bil-bibien maghluqa tal-Bord tal-Awtorita' tad-Djar;
- jew jinghataw kwazi 900 dar w appartament f'zewg seduti tal-misterjuz 'Direct Allocations Board';
- jew li formoli nfushom li kellhom jimtlew mill-istess applikanti, fid-deher ma kienux iddisinjati b'mod li dak l-aktar fil-bzonn ikun jista' jgawdi qabel haddiehor.

example
required

copy of
also form
required

GHALHEKK, MILL-BIDU NETT IL-BORD IL-GDID HASS IL-HTIEGA ASSOLUTA LI JIRREVEDI S-SISTEMA TA' L-ALLOKAZZJONI TA' DAWN L-APPARTAMENTI B'MOD LI JASSIGURA GUSTIZZJA SOCJALI SHIHA.

Fil-harga ta' l-allokkazzjoni tal-flats tal-Laqxija, B'Kara, u tal-Furjana giet introdotta sistema gdida ta' punti. Din giet addottata wkoll fil-harga tal-appartamenti f'Bormla.

Izda l-Awtorita' fehmet ukoll li mhux biss il-formola kellha tinbidel izda anki l-process kollu ta' kif issir l-evalwazzjoni tal-punti ta' l-applikanti.

Ghalhekk, kontrarjament ghall-procedura ta' qabel fejn HADD HLIEF IL-MEMBRI TAL-BORD TA' L-AWTORITA' - U JIDHER LI LANQAS IL-MEMBRI KOLLHA - MA KELLHOM ACCESS GHALL-PROCEDIMENTI TA' DAWN L-ALLOKAZZJONIJIET, b'decizjoni unanima tal-Bord il-gdid gie deciz li l-evalwazzjoni tal-punti ta' dawh kollha li japplikaw issir bil-miftuh, QUDDIEM KULHADD.

Apparti minn dan, wara li tkun saret l-evalwazzjoni quddiem kulhadd tal-punti ta' kull applikant, dawn jigu ppublikati biex kull min japplika jista', fiz-zmien stipulat, jitlob li ssir investixgazzjoni tal-puntegg assenjat lil mill-Awtorita', f'kaz li hu jhoss li qed jigi zvantaggjat bi kwalunkwe mod.

L-Awtorita' tad-Djar taghraf li wara snin twal fejn l-allokazzjonijiet ta' l-appartamenti tal-Gvern saru bi kriterji jew 'strambi' jew 'irrefjali' jew kwazi 'non-ezistenti', hu ferm diffiċli li f'hakka t'ghajn jinqalbu dawn is-sistemi minghajr riperkussjonijiet jew reazzjoni minghand dawk li jidhrilhom li qabel kienet saret diskriminazzjoni kontra taghhom.

Mill-banda l-oħra, l-Awtorita' ma tista' qatt taccetta - bhal ma kien jirrizulta qabel - li timxi kontra l-kriterji carissimi ta' gustizzja soċjali, u tiffavorixxi lil dawk li lanqas għandhom bzonn genwin ta' assistenza soċjali, jew inkella zzomm lura dawk li verament jixirqilhom assistenza soċjali, u tghin minflokhom lil dawk li jinstabu f'sitwazzjoni aħjar w anqas bzonnjuza - U DAN INTQAL B'MOD ASSOLUT U MTVERA BIL-FATTI LIL KULL MIN, MINN GUNJU TA' L-1987 'L HAWN, APPLIKA GHALL-GHOTI TA' APPARTAMENTI MAHRUGA MILL-AWTORITA' TAD-DJAR.

Some
examples
required

L-Awtorita' hi zgura li permezz tal-progetti kbar tagħha, li ser jipprovdu 3650 appartamenti u plots fi zmien sentejn oħra, ser jigu sodisfatti hafna mill-bzonnijiet immedjati tal-poplu Malti u Għawdxli.

Naturalment ftit jista' jsir f'gurnata, jew gimgha, jew xahar - imma f'sena jew sentejn il-problemi jibdwu jinhallu, u permezz ta' applikazzjoni ta' principji onesti ta' gustizzja soċjali, anki fil-qasam tad-djar, dawn il-principji għandhom jipprevalu fuq it-tentazzjoni ta' kontinwazzjoni ta' uzu ta' Prattika zbaljata w dizonesta li kienet sikwit uzata fis-snin ta' qabel,

G. Relazzjonijiet ma' l-E.R.F.

F'Jannar li għadda, delegazzjoni Ministerjali attendiet laqgħa fi Strasbourg, Franza, ma' ufficjali tal-"European Resettlement Fund". Din id-delegazzjoni kienet tikkonsisti mis-Segretarju Parlamentari għad-Djar, l-Onor. Dr. Joe Cassar B.A., LL.D., M.P.; is-Sur Edward Bencini B.Arch., A. & C.E., Chairman ta' l-Awtorita' tad-Djar; is-Sur Joseph Schembri B. Educ., Ambaxxatur għall-Kunsill ta' l-Ewropa; u is-Sur Lino Farrugia, mis-Segretarjat ta' Dr. J. Cassar.

F'din il-laqgħa d-delegazzjoni Maltija pprezentat proġett għall-izvilupp tad-djar fil-qasam soċjali għall-ghaxar snin li gejjin. Dan il-proġett kien jirrekjedi għajjnuna ta' zewg miljun lira Maltin fis-sena fuq firxa ta' 10 snin.


Fil-laqgħa tal-Bord tal-Gvernaturi tal-E.R.F., li saret Malta f'Gunju 1988, gie kkunsidrat pozittivament il-progett ta' l-Awtorita' tad-Djar, u l-E.R.F. approvat dan il-finanzjament ta' 20 miljun lira Maltin mifruxa fuq 10 snin.

Hu relevanti li jissemma wkoll li waqt il-laqgħa tal-Bord tal-Gvernaturi u tal-Kunsill Amministrattiv ta l-E.R.F., gie wkoll approvat self iehor ta' miljun dollaru Amerikan b'rata ta' nteress ta' 1%.


Dawn il-fondi pprovduti mill-E.R.F. issa qed jintuzaw bis-shih mill-Awtorita' tad-Djar fil-progetti tagħha.



Edward F Bencini B.Arch., A. & C.E.

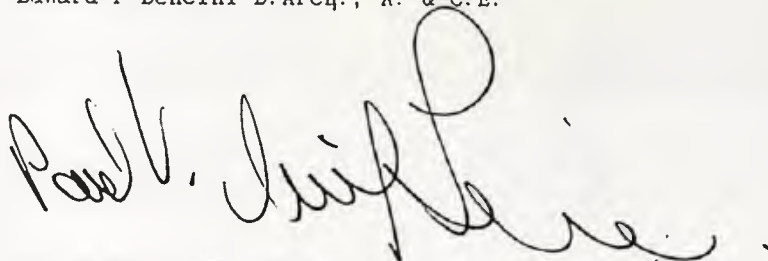

Paul V Mifsud B.A. (Hons), M.A.

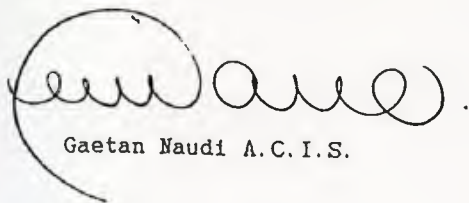

Gaetan Naudi A.C.I.S.

AWTORITA' TAD-DJAR

Rapport Finanzjarju 1987 - 88

1.0 GENERALI

Fl-estimi tad-dhul u nfiq ghas-sena 1987/88 approvati mill-Kamra tar-Rapprezentanti kien hemm mahsub deficit ta' Lm 301,500.

Minkejja li d-dhul rikorrenti kien ta' Lm 35,790 anqas minn dak mahsub, permezz ta' kontroll iebs tan-nefqa kapitali w rikorrenti, l-Awtorita' rnexxielha tnaqqas in-nefqa mahsuba ta' Lm 867,200 ghal dik ta' Lm 579,404. Ghalhekk id-deficit mahsub fl-estimi gie mrazzan ghal Lm 247,508.

2.0 IL-FONDI TA' L-E.R.F.

- 2.1 Minhabba l-kwantita' kbira ta' progetti ta' bini ta' djar li tnehdew matul l-1987/88 - 551 appartamenti godda nbdew fl-1988 - u biex jigu moghtija l-kuntratti relevanti ta' xoghol b'valur ferm oghla mill-provvediment mahsub mill-Fond Konsolidat - l-Awtorita' kellha tassenja ghal dawn il-progetti investimenti barranin moghtija b'self lill-Awtorita' mill-'European Resettlement Fund'. Ghal dan il-ghan inbieghu investimenti barranin ta' valur ta' Lm 1.43 miljun.
- 2.2 Dawn il-flus bhalissa huma depozitati fil-Bank Centrali biex ikopru l-pagamenti li jridu jsiru s-sena d-diehla biex jitlesta l-bini ta' l-appartamenti finanzjati mill-Awtorita'.
- 2.3 L-Awtorita' hasbet ukoll biex fis-sentejn li gejjin jinbnew madwar 700 appartament iehor, billi parti sostanzjali min-nefqa nvoluta tkun iffinanzjata mis-sorsi ta' l-Awtorita'.
- 2.4 Effettivament, hu mistenni li s-sena d-diehla l-Awtorita' jkollha tillikwida aktar assi biex flimkien ma' Lm 1.43 miljun u self iehor minghand l-E.R.F. ta' Lm 2.33 miljun, tiffinanzja progetti b'ammont ta' madwar Lm 4.25 miljun.
- 2.5 L-Awtorita' hasbet ghall-provvediment ta' *sinking fund* biex kull sena titwarrab somma proporzjonali ghall-blas lura lill-E.R.F. ta' l-ammonti mislufa meta dawn jimaturaw.

3.0 L-ISKEMI

- 3.1 Filwaqt li l-iskemi ta' l-Awtorita', partikolarment skemi A, B u D, intlaqghu tajjeb hafna mill-pubbliku, fl-ipprocessar taghhom nstabu diversi ostakoli li kkawzaw dewmien biex jigu finalizzati l-kuntratti. Wiehed mill-akbar problemi f'dak li ghandu x'jaqsam ma' l-iskemi 'A' u 'B' hu li sikwit il-proprjeta' li fuqha jkunu nbnew l-appartamenti tkun ghadha ma gietx akkwistata mill-Gvern, ghalkemm hafna drabi dan il-bini jkun ittella' bosta snin ilu.
- 3.2 B'rizultat ta' dawn l-ostakoli, id-dhul anticipat ta' Lm 1.3 miljun minn bejgh ta' appartamenti tal-Gvern, u n-nefqa mahsuba ta' Lm1.0 miljun f'sussidji lill-inkwilini privati li jixtru d-djar taghhom minghand proprjetarji privati ma ntlahqux.
- 3.3 Mill-banda l-ohra, peress illi n-numru pendenti ta' applikazzjonijiet fl-iskemi huwa kbir, u l-ipprocessar wasal fi stadju avvanzat, hu mistenni li n-numru ta' beneficjarji s-sena d-diehla ser ikun gholi hafna.

4.0 DHUL U NFIQ RIKORRENTI

- 4.1 Il-figuri tad-dhul u nfiq rikorrenti ghall-ahhar tliet snin u dak mahsub ghas-sena d-diehla huma elenkati hawn taht:-

SENA	DHUL RIKORRENTI	NEFQA RIKORRENTI	ZBILANC	SUSSIDJU FUQ L-INGHAX
	Lm	Lm	Lm	Lm
1985/86	159,938	416,746	256,808	277,140
1986/87	142,947	510,015	367,068	280,541
1987/88	229,910	535,578 *	305,668 *	310,142 NOTA 1
1988/89 ^{STIMA}	208,750	900,550	691,800	475,000 NOTA 2

NOTA 1 Fl-estimi tal-Awtorita' fis-snin ta' qabel is-sussidju fuq l-imghax kien jigi nkluz fid-dhul rikorrenti filwaqt li din is-sena qed jigi allokati ma' nefqa socjali f'sussidji.

NOTA 2 In-nefqa rikorrenti mahsuba ghas-sena 1988/9 ma tinkludix l-ammont ta' Lm 0.76 miljun allokati ghas-sinking fund ghar-ripagament tas-self minghand l-ERF.

- 4.2 Fir-rapport finanzjarju tas-sena li ghaddiet l-Awtorita' kienet digar rimarkat li kien jidher car li d-deficit ta' l-Awtorita' kien qed jirrizulta principalment mill-obbligi ta' l-Awtorita' marbuta mas-sussidju ta' l-imghax - obbligi li, filwaqt li mhux mahsub li jistghu jonqsu ghax mhux mistenni li r-rati ta' l-interessi jistghu jitbaxxew, mill-banda l-ohra hu facli li jizdiedu jekk joghlew ir-rati ta' l-interessi.

- 4.3 L-Awtorita' hi konxja tal-bzonn li titkompla u, fejn hu finanzjarjament possibli, titkabbar l-ghajjnuna taht l-iskemi socjali tad-djar specjalment lil dawk li l-aktar huma fil-bzonn ta' ghajjnuna.

Fil-fatt il-piz finanzjarju tal-Awtorita' f'dan ir-rigward il-lum huwa stmat li jlahhaq Lm4,278,267. Fl-istess waqt l-Awtorita' qed taghti garanziji, ghan-nom tal-beneficjarji, favur il-Lohombus Corporation Limited, fl-ammont ta' Lm7.1 miljun.


- 4.4 Mill-banda l-ohra l-Awtorita' ma tistax ma tippruvax tnaqqas permezz ta' sistemi godda mill-obbligu, li dejjem qed jikber, ta' piz finanzjarju li ghad iridu jgorru uliedna. Ghalhekk, ghall-ewwel darba din is-sena, l-Awtorita' ntroducieta sistema (fil-harga tal-1000 plot fl-H.O.S. ta' Settembru 1988), fejn minflok self issussidjat ssir ghotja diretta lill-beneficjarji. Ghalhekk f'din il-harga l-beneficjarji jistghu jaghzlu li minflok ghotja diretta jiehdu self issussidjat, jista' jkun li 'l quddiem l-iskemi kollha ta' l-Awtorita' ikunu bazati fuq sistemi ta' ghotjiet diretti. B'dan il-mod il-pizijiet kollha finanzjarji jintrefghu fil-prezent u jkun maghrufa l-implikazzjonijiet taghhom bl-aktar mod preciz : b'hekk jigi evitat li fis-snin li gejjin in-nazzjon ikollu jerfa' l-piz finanzjarju tal-progetti tal-lum.

5.0 IN-NEFQA KAPITALI


- 5.1 L-akbar komponent tan-nefqa kapitali ghas-sena d-diehra hu l-ammont ta' Lm 2.3 miljun bhala kontribuzzjoni ta' l-Awtorita' ghall-"House Building Programme".
- 5.2 B'din il-kontribuzzjoni jitlestew is-750 appartament li fil-bicca l-kbira taghhom inbdew fl-1988, u jinbeda x-xoghol fuq madwar 700 appartament iehor li ghandhom jitlestew fis-sentejn li gejjin.



Edward F Bencini B.Arch., A. & C.E.

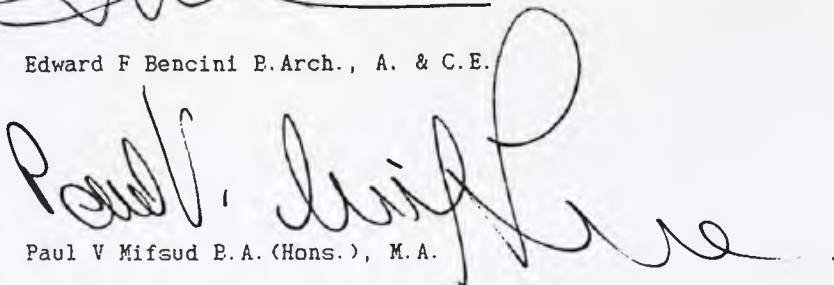

Paul V Mifsud B.A. (Hons.), M.A.

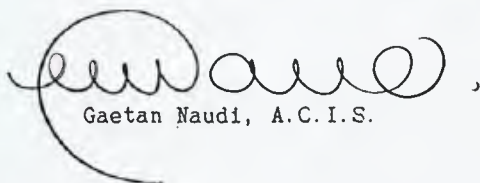

Gaetan Naudi, A.C.I.S.

AUTORITA' TAO-DJAR

ESTIMI GHAS-SENA 1988-1989

FIL-QOSOR

DHUL		HRUG	
	Lm		Lm
A - Bejgh ta' postijiet tal-Gvern	1,050,000	C - Nefqa Kapitali	2,327,200
B - Dhul Rikorrenti	208,750	D - Nefqa Soċjalif'Sussidji	2,025,000
		E - Nefqa Rikorrenti	1,183,550
Liquidazzjoni ta' Assi ta' L-Autorita' (ERF)	4,277,000		
	5,535,750		5,535,750

Nota 1 : Dawn l-estimi ma jinkludux [✓]proċediment għall-progett ta' l-Imtarfa.

2 : Dawn l-estimi ma jinkludux fondi oħra, mill-Fond Konsolidat, li jigu approvati fl-Estimi tal-Gvern aktar tard matul is-sena, ukoll allokati għall-"House Building Programme"

A - DHUL MINN BEJGH TA' POSTIJJET TAL-GVERN

DHUL 1986/87	STIMA	1987/88 DHUL	DETTAL	STIMA 1988/89	NOTI
La	La	La		La	
43,679	300,000	27,750	1. Bejgh ta' postijiet battala w oħrajn li se jinbnew matul is-sena 1988/89	450,000	Oin is-somma mistennija tidhol kollha mill-bejgh ta' postijiet godda li jsir matul is-sena 1988/89
21,582	1,000,000	74,236	2. Bejgh ta' postijiet lill-inkwilini	600,000	Stima għall-bejgh ta' postijiet tal-Gvern lill- inkwilini taht l-iskemi A u B ta' l-Awtorita'
65,261	1,300,000	101,986	TOTALI	1,050,000	

B - DHUL RIKORRENTI

DHUL 1986/87	STIMA	1987/88 DHUL	DETTAL	STIMA 1988/89	NOTI
Lm	Lm	Lm		Lm	
2,343	1,000	927	1. Kera ta' postijiet tal- Gvern li jkunu se jin- bieghu lill-inkwilini	1,000	
61,761	86,000	82,544	2. Cnus ta' artijiet li hargu taht l-Iskema tal-'Home Ownership'	92,000	Ikopru cnus ta' bcejje ta' art taht l-Iskema tal-'Home Ownership'
67,745	168,500	98,057	3. Imghax minn investimenti u flus fil-Bank	90,000	Ikopru interessi minn investimenti lokali u barranin
10,902	10,000	46,646	4. Differenza ta' flus fi trasferimenti ta' artijiet tal-'Home Ownership'	25,000	Wara li art tal-'Home Ownership' tigi trasferita lil haddiehor bil-kunsens ta' l-Awtorita' tad-Djar, id-differenza tal-bejgh tal-benefikati tghaddi ghand l-Awtorita'
196	200	1246	5. Lavdenju	750	
-	-	490	6. Bejgh ta' karozza	-	
142,947	265,700	229,910	TOTALI	208,750	

C- NEFQA KAPITALI

NEFQA 1986/87	STIMA	1987/88 NEFQA	DETTAL	STIMA 1988/89	NOTI
La	La	La		La	
-	-	-	1. Kontribuzzjoni ta' l-Awtorita' għall-"House Building Programme"	2,300,000	Hlas mill-Awtorita' tad-Djar għall-xogholijiet biex jitlestew appartamenti nibdija fil-1988,
9	1,700	-	2. Hlasijiet fuq Programmi ta' Bini ta' qabel (Dawl u Ilma)	1,700	Hlasijiet finali għal tqeghid ta' kaamar tal-banju u kontinjuet ta' dawl u ilma li għad-hom ma thallsux
20,000	37,000	35,764	3. Xogholijiet gewwa l-Intarfa	1,200	Programmi ta' l-ahhar għat-tlestija tat-tieni fazi tal-progett,
-	5,000	-	4. Estensjoni nterna fl-ufficcju ta' l-Awtorita'	8,000	Bini ta' saqaf f'livell ta' mezzanin, w alterazzjonijiet strutturali interni inkluz xoghol kollu relatat biex jizzied in-numru ta' ufficcji
-	6,900	-	5. Kompjuterizzazzjoni ta' l-ufficcju u Word Processor	7,300	Vot li jahseb għal hlas tas-sistema tal-kompjuter, ghax-xiri ta' zewg work stations addizzjonali u ta' Software għid għas-sistema,
-	11,700	3,212	6. Xiri ta' għanara, tagħmir u makkinarju iehor għall-ufficcju	9,000	Fl-estimi tas-snin ta' qabel din * l-ispiza kienet inkluz fl-infieq rikorrenti (Ara Vot 6,2)
-	4,000	2,672	7. Xiri ta' karozza gdida	-	
20,009	66,300	42,201	TOTALI	2,327,200	

* ARA NOTA PAGNA '6'

D - NEFQA SDCJALI F'SUSSIDJI

NEFQA 1986/87	STIMA	1987/88 NEFQA	DETTAL	STIMA 1988/89	NOTI
La	La	La		La	
-	1,000,000	1,625	1. Sussidju ghax-xiri ta' postijiet privati	750,000	Vot biex jahseb ghal sussidju tal-prezz tax-xiri mill-inkwilini ta' postijiet privati mikrija
-	-	-	2. Sussidju dirett lil dawk li jinghataw plots fil-harga tal- H.O.S. - Sett. 98	800,000	Vot gdid li jahseb ghal ghotjiet diretti lil beneficjarji tal- Harga Settembru '88 tal-H.O.S.
280,541	480,000	310,142	3. Sussidju fuq l-inghaxijiet ta' self mill-Lohonbus	475,000	Jigbor fih hlasijiet rikorrenti kif ukoll iz-zieda minhabba l-estensjoni tas-sussidji lil aktar beneficjarji.
280,541	1,480,000	311,767		2,025,000	

E - INFIEQ RIKORRENTI

NEFQA 1986/87	1987/88 STIMA	NEFQA	DETTAL	STIMA 1988/89	NOTI
Lm	Lm	Lm		Lm	
128,216	160,000	117,792	1. Salarji, pagi, ecc	172,000	Flus għall-hlas tal-pagi tal-impjegati kollha ta' l-Awtorita' għal sena shiha
6,560	3,000	5,537	2. Htigijiet tal-Ufficcju	7,000	Somma mahsuba biex tkopri spej- jez ta' stationery, u hwejjeg ohra għall-uzu fl-ufficcji *
4,522	7,200	6,580	3. Trasport	9,000	
1,195	500	70	4. Spejjes mixxellanji	200	
750	750	-	5. Kera ta' l-ufficcju	1,500	
472	700	-	6. Hlas ta' dawl u ilma ta' l-ufficcju	1,000	
-	-	-	7. Spejjes legali u ta' registrazzjoni tal-art	600	
-	-	1,195	8. Spejjes fuq konferenzi	3,000	
86,159	147,500	93,012	9. Inghaxijiet fuq self għall-lzvilupp	230,000	Hlas ta' kapital w inghax fuq self mill-ERF
1,600	1,250	1,250	10. Hlas lill-Awdituri	1,250	
-	-	-	11. Sinking Fund għall- paganent tas-self tal-ERF	758,000	Provvediment għall-hlas lura ta' self minghand l-ERF, li jrid jit- hallas fis-sinj li gejjin
229,474	320,900	225,436		1,183,550	


* Id-differenza bejn l-ammont ta' Lm14,700 provduti fl-estimi tal-1987/88, u l-ammont ta' Lm3,000 provduti fuq tirrizulta mit trasferiment ta' spiza ta' Lm11,700 ghax-xiri ta' ghamara ecc. għall-ispiza kapitali. ARA PAGNA '4'

11/10/76 — 31/12/79
 1/1/80 — 30/9/80
 1/10/80 — 30/9/81
 1/10/81 — 30/9/82
 1/10/82 — 30/9/83
 Emanuel Bonello & Co. { 1/10/83 — 30/9/84 — Lm 1000
 1/10/84 — 30/9/85 — Lm 1300
 1/10/85 — 30/9/86 — Lm 1600

Norman Spiteri & Co
(Spiteri, Lammit Talma
& Co.) Lm 1000



**SKEMA TAL-"HOME OWNERSHIP"
HARGA TA' SETTEMBRU 1988**

MALTA			
LOKALITA'	: AREA	NUMRU TA' PLOTS	LOKALITA'
	AREA		
ATTARD	TAL-FUKLAR	69	69
B'BUGIA	TAL-PAPA	76	
"	PHASE I	1	
"	PHASE II	3	80
BORMLA	IS-SUR TA' SANTA LIENA	1	1
BURMARRAD		14	14
BUGIBBA	IL-WILGA TAL-VECC	8	8
DINGLI	PHASE III	28	
"	GHAR BITTIJA	11	39
KALKARA	IT-TURRETTA	37	37
KIRKOP	TRIQ SAFI	32	32
LUQA	HAL FARRUG	24	24
QORMI	QRIB IS-CENTRAL SUPPLIES	11	11
MELLIEHA	TA' BRAG PHASE II	14	
"	TA' PENNELLU H.E.	3	17
MGARR	H.E.	13	
"	IX-XAGHRA TAL-KNISJA	10	23
MOSTA	TAL-WEJ	23	
"	TA' ZOKRIJA	6	
"	TAL-BLATA L-GHOLJA	20	
"	TA' MLIET	4	
"	TAD-DIB	13	66
MQABBA	BY PASS I	1	
"	BY PASS II	34	
"	H.E.	4	39
M'XLOKK	KAVALLERIZZA	25	25
NAXXAR	SGHAJTAR	100	100
PEMBROKE	II	15	
"	III	79	94
RABAT	TAT-TORRI	23	23
RAHAL GDID	GHAJN DWIELI	26	26
SIGGIEWI	TAD-DIFA	6	
"	WIED HESRI	53	59
ZEBBUG	TRIQ IL-KBIRA	23	23
ZEJTUN	GEBEL SAN MARTIN	36	36
ZURRIEQ	BUBAQRA	32	
"	IN-NIGRET	4	36
	---	---	---
	882	882	
	---	---	---
GHAWDEX			
GHAJNSIELEM		1	1
GHASRI		2	2
KERCEN		2	2
MUNXAR		4	4
SAN LAWRENZ		9	9
XAGHRA	TRIQ IL-KNISJA	4	
"	TA' DUN ANTON	10	14
NADUR	PHASE II	12	12
QALA	TA' KASSIA	32	32
XEWKIJA	TAL-BARMIL	17	17
VICTORIA	TAL-FAR	25	25
	---	---	---
	118	118	
	---	---	---
TOTAL		1000	1000

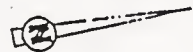

Attard

Notes
 Based on Survey No. M/487/68 & Amended
 To include Proposed H.O.S. Plots & Housing Blocks

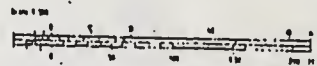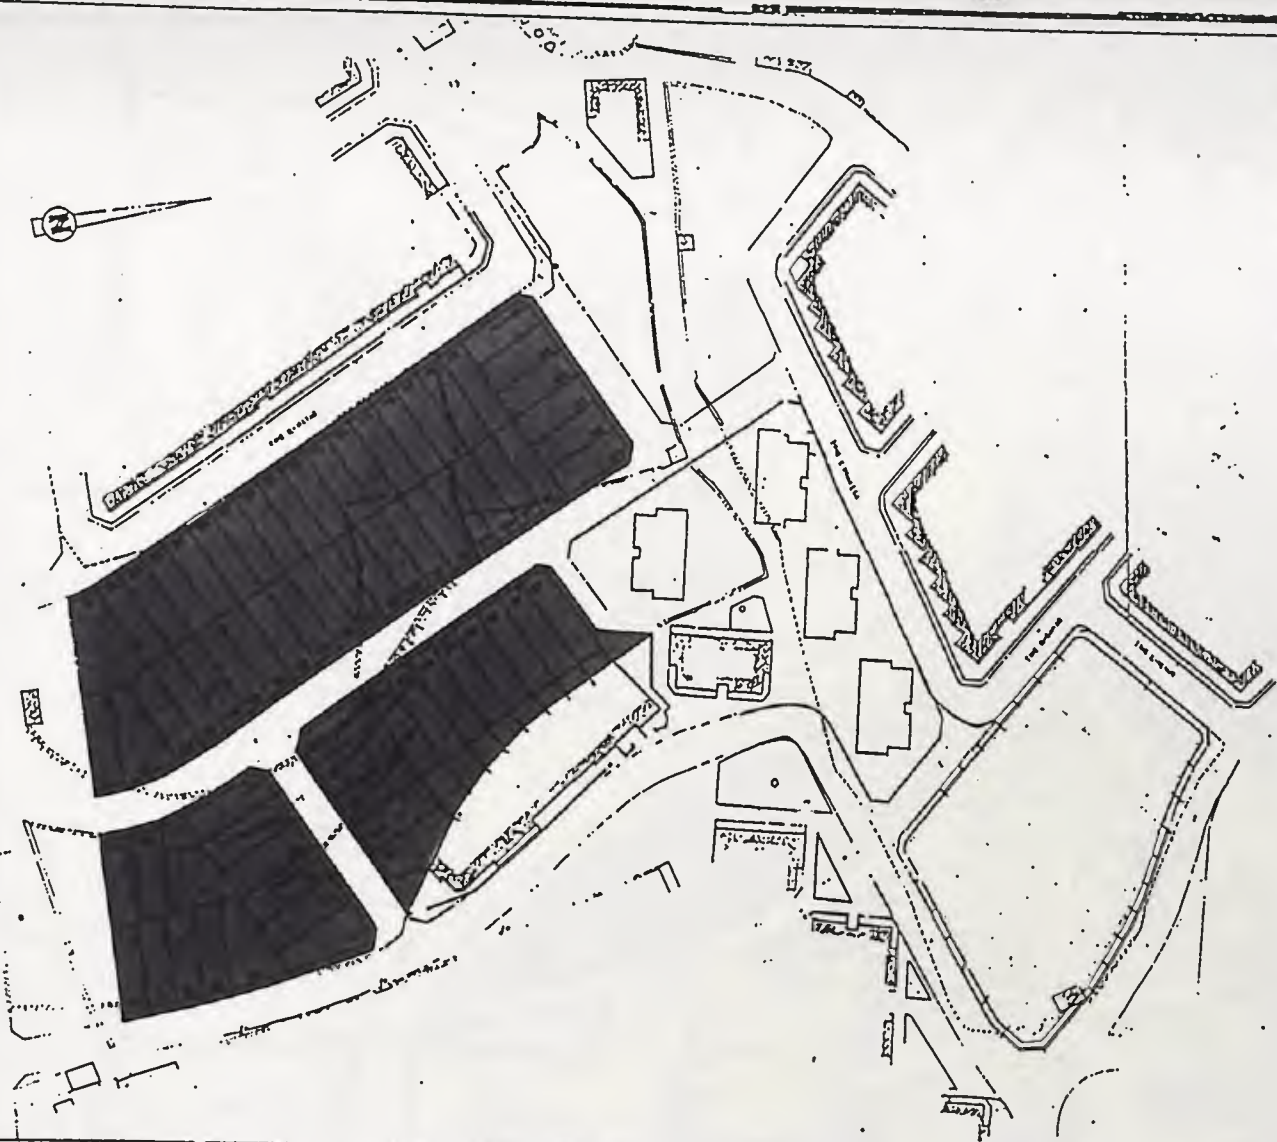


Attard (Tal-Fuklar) H.E.				
Proposed Extension				
Layout Plan				
Project	Site	Works Department	Planning Division	By Survey No.
Survey	Scale	1:500	1:500	1:500
Drawn By	Scale	1:500	1:500	1:500
Checked By	Scale	1:500	1:500	1:500
Approved By	Scale	1:500	1:500	1:500
Drawn At	Scale	1:500	1:500	1:500
Checked At	Scale	1:500	1:500	1:500
Approved At	Scale	1:500	1:500	1:500

B'BUGIA PHASE I&II H.O.S.



LOCATION PLAN, scale 1:2500, ss no. 5664.

3.

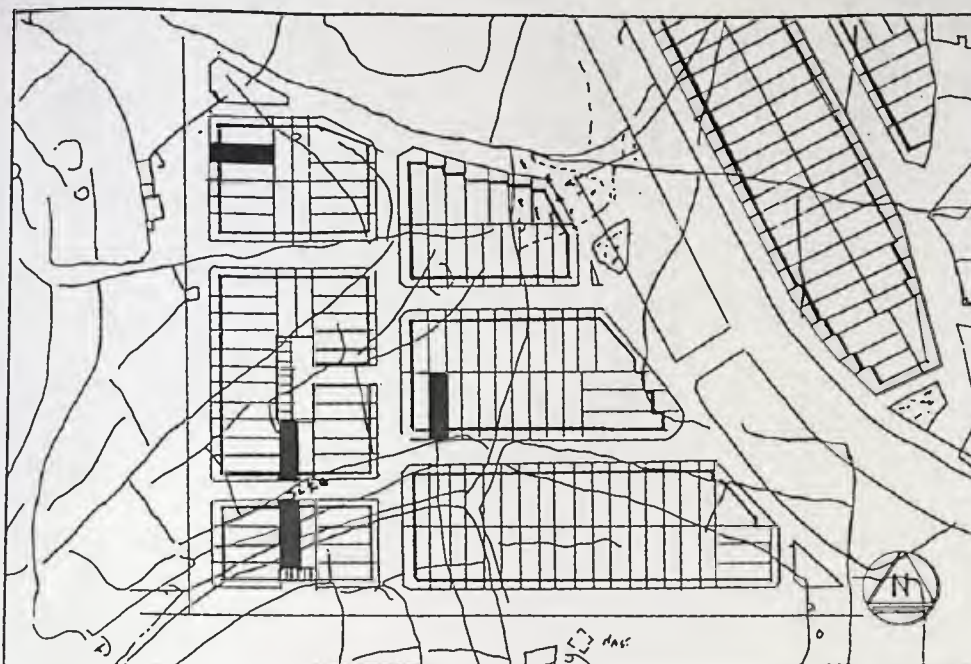

Location Plan

Scale 1:2500,

SS N° 5664


B' Bugia Phase II

Maisonettes 84a & 84b

Maisonettes 125a & 125b

Maisonettes 40a & 40b (Infill Site)

Maisonettes 119a & 119b (Infill Site)

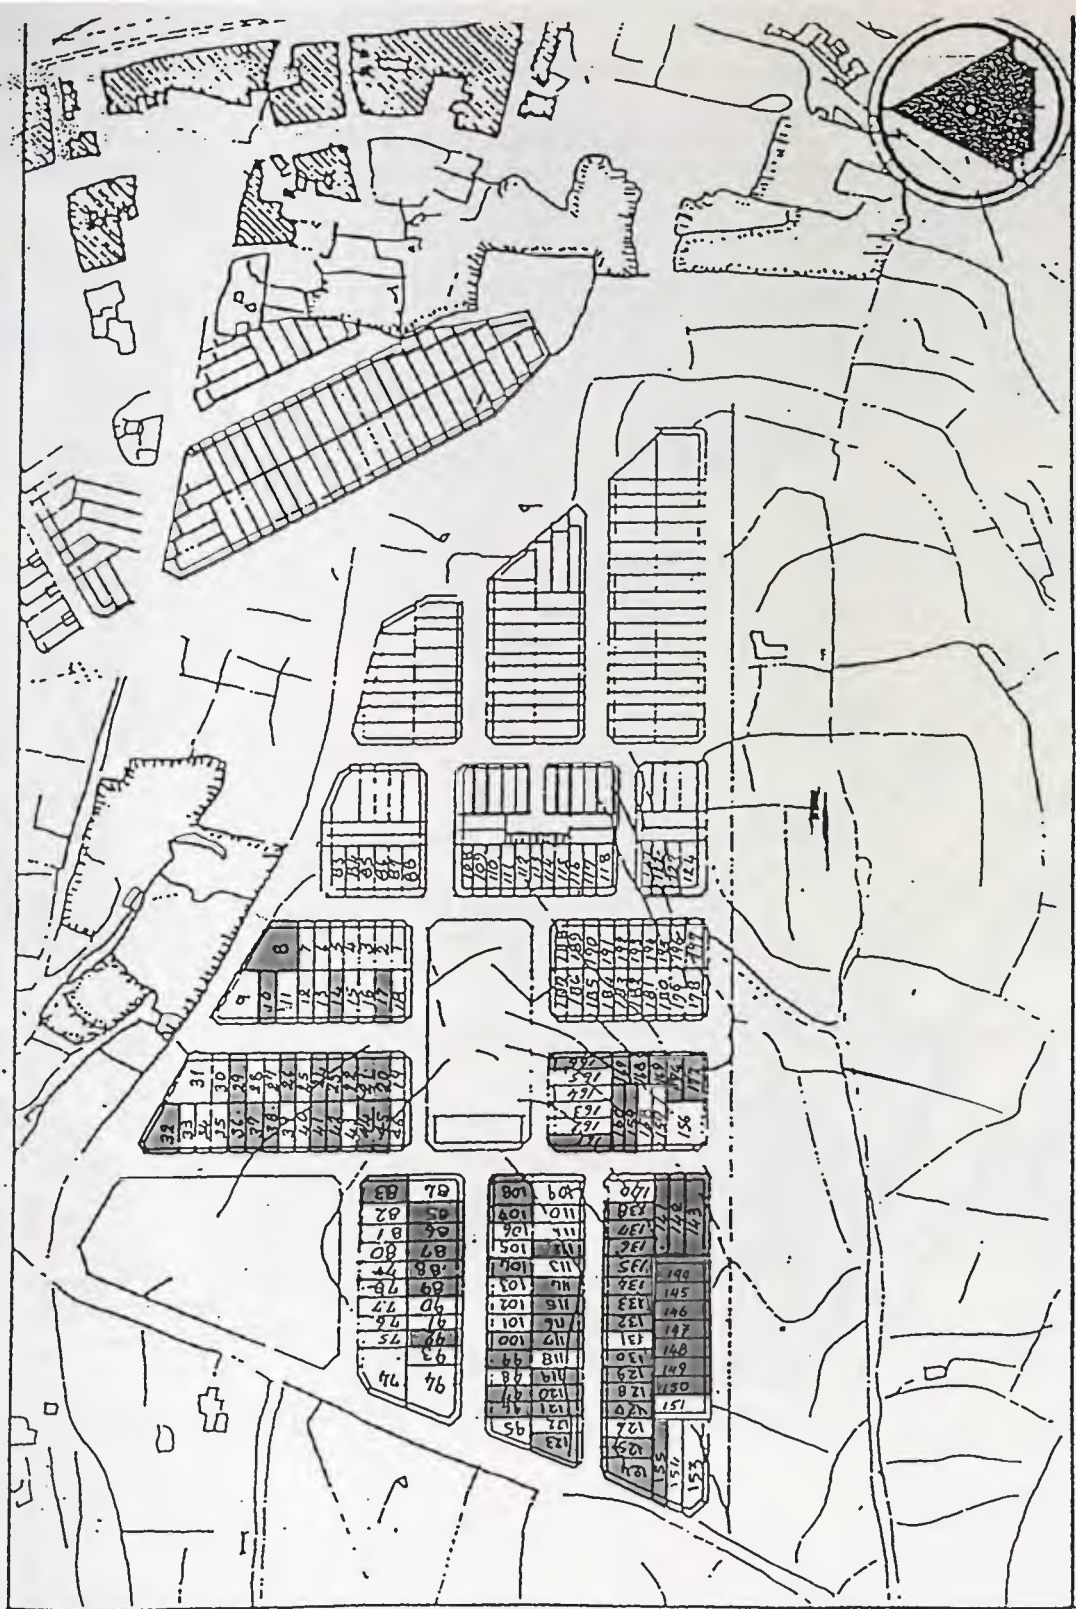

S.S. N°

LOCATION PLAN

78 PLOT

B'BUGIA ≈ Tal-Papa IIII




Sur Ta' Santa Liena H.O.S.



LOCATION PLAN, scale 1:2500, ss nos 5671
5670.

6

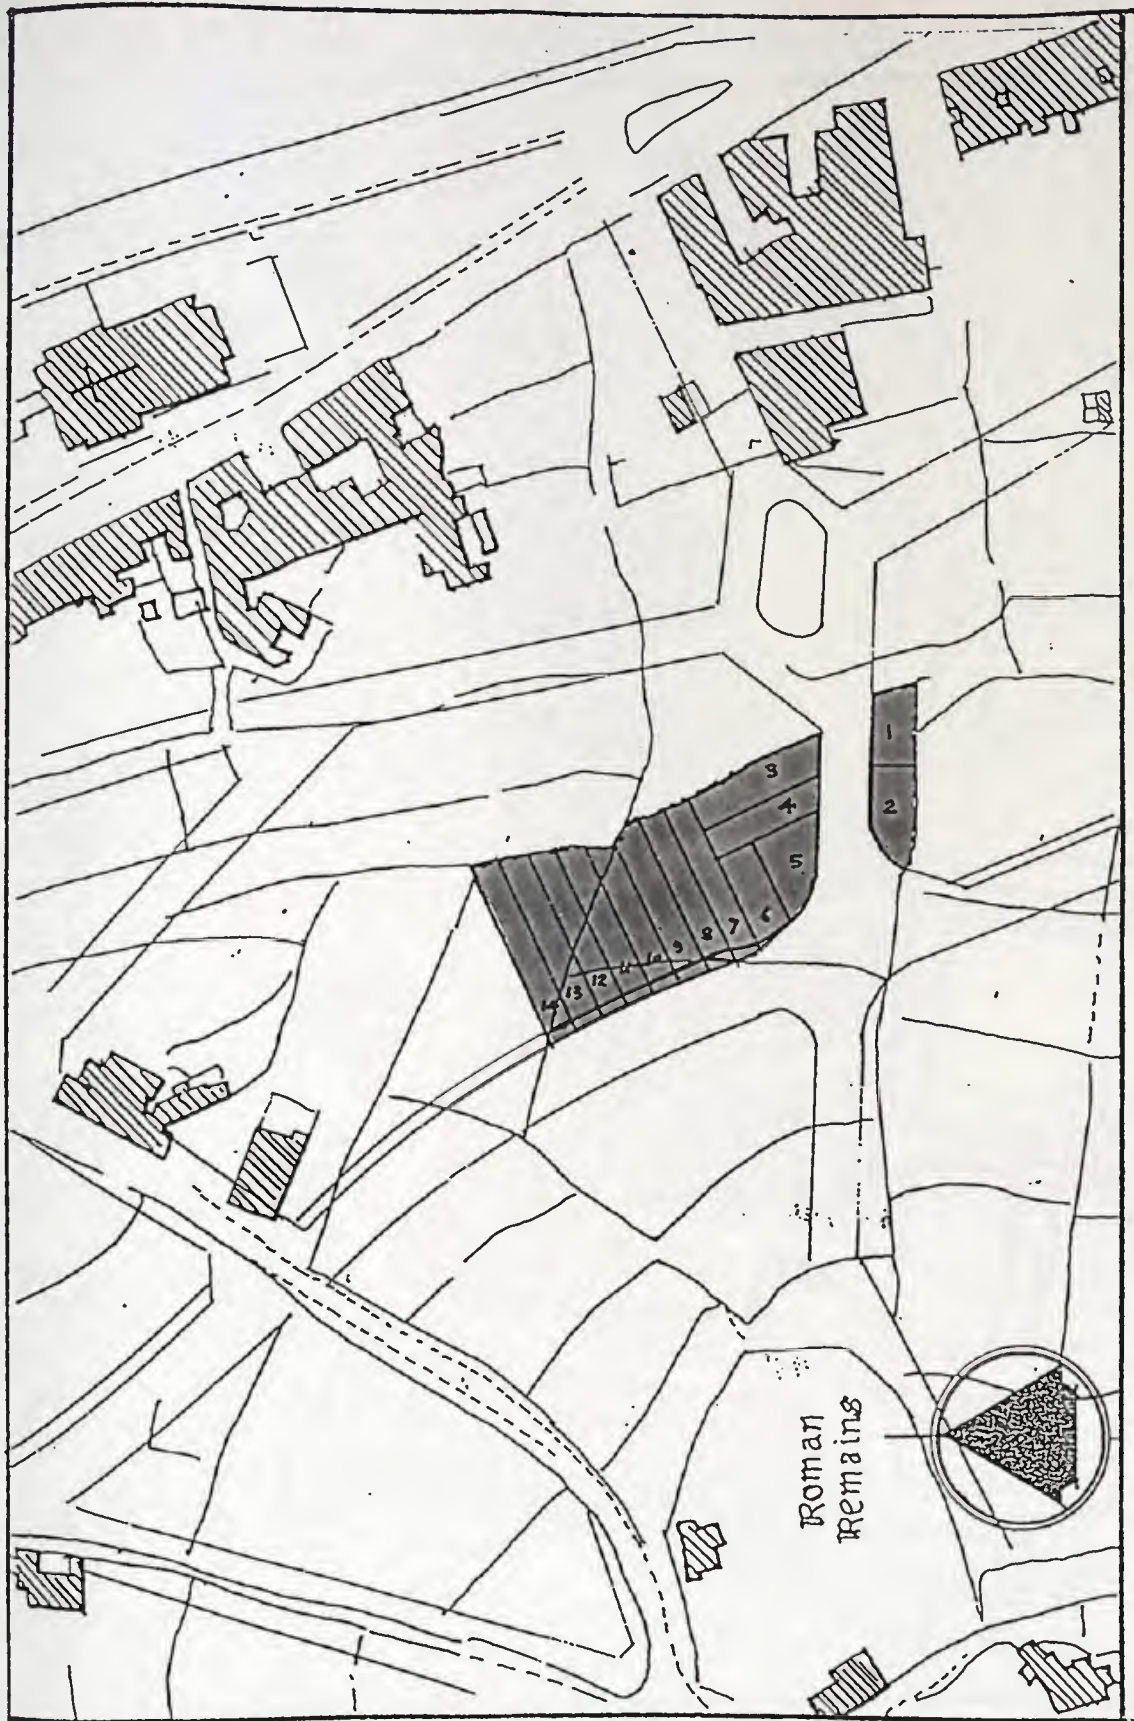


Burmarrad

BUGIBBA: Il-Wilga Tal-Vecc:H.O.S.



LOCATION PLAN, scale 1:2500, ss no 4678

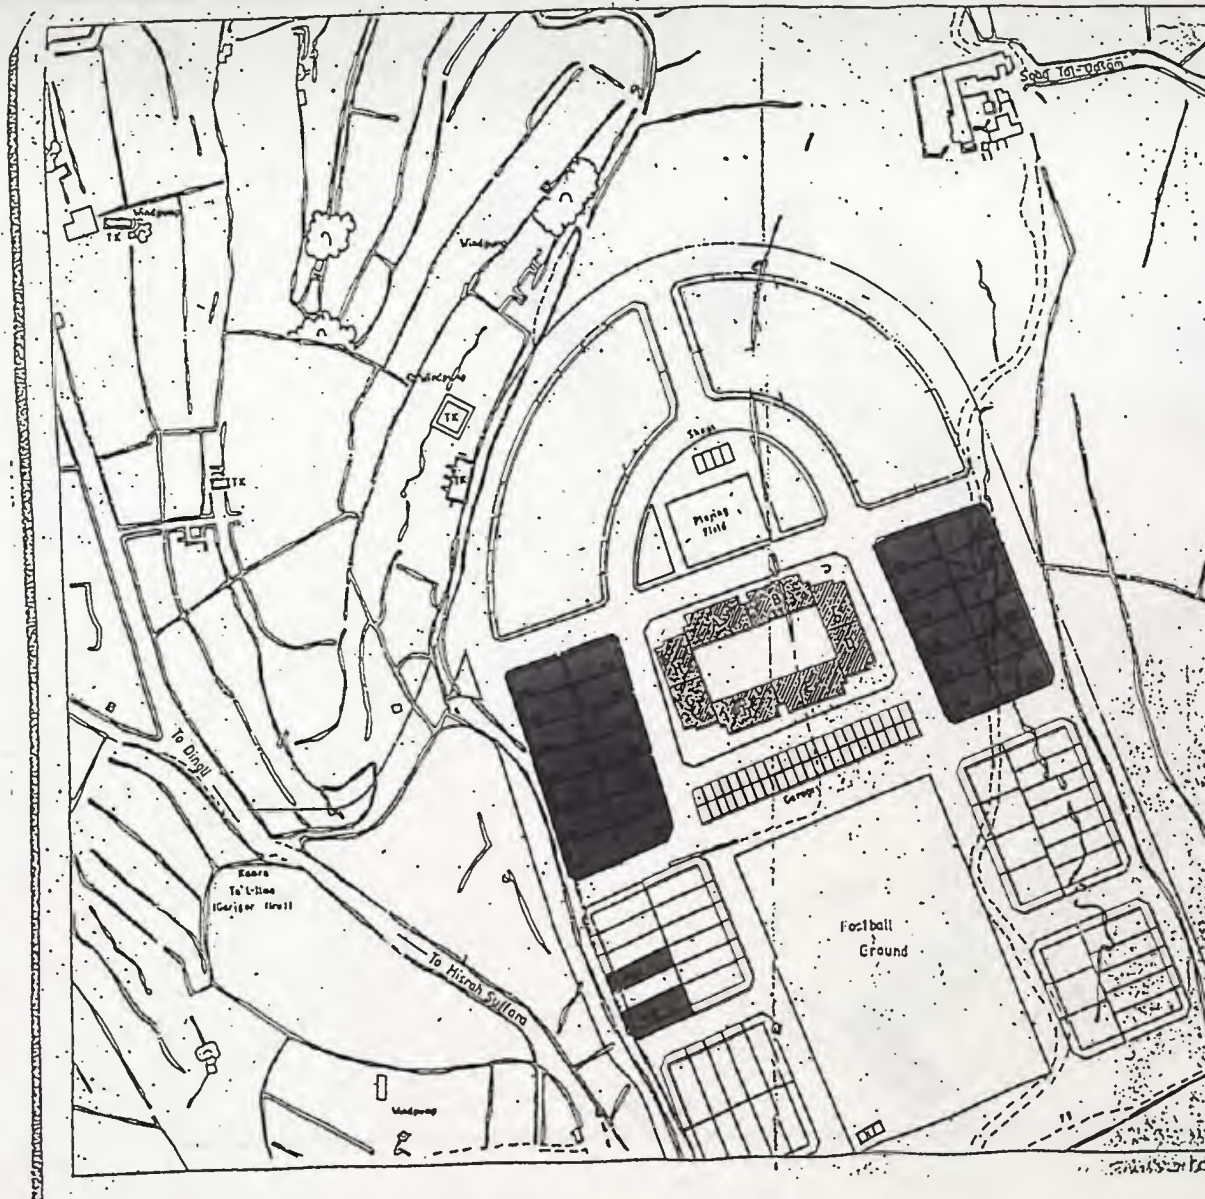


Location Plan Scale 1:2500 S.S. No. 4269


Dingli

Notes

1. Land Boundaries Indicated Obtained By Encroachment From Survey Sheet 1:2500 Site Plan

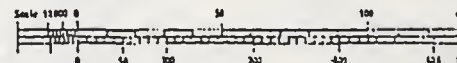


Dingli (Phase III)					
Subject: Extension To Housing Estate Proposed Layout Plan					
Minister	date	Works Department Housing Division			To Supervisor
Director	date	Drawn	J. Manu	12/1/66	Supervised By
		Traced	J. Manu	12/1/66	File No.
Head Of Section A. Canillem	date	Architect	A. Canillem	1:1500	Drawing No. D/2/66

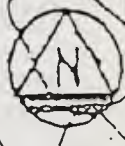

Location Plan Scale 1:2500 SS No : /

Location Plan Scale 1:2500 SS No : /

Location Plan Scale 1:2500 SS No : /

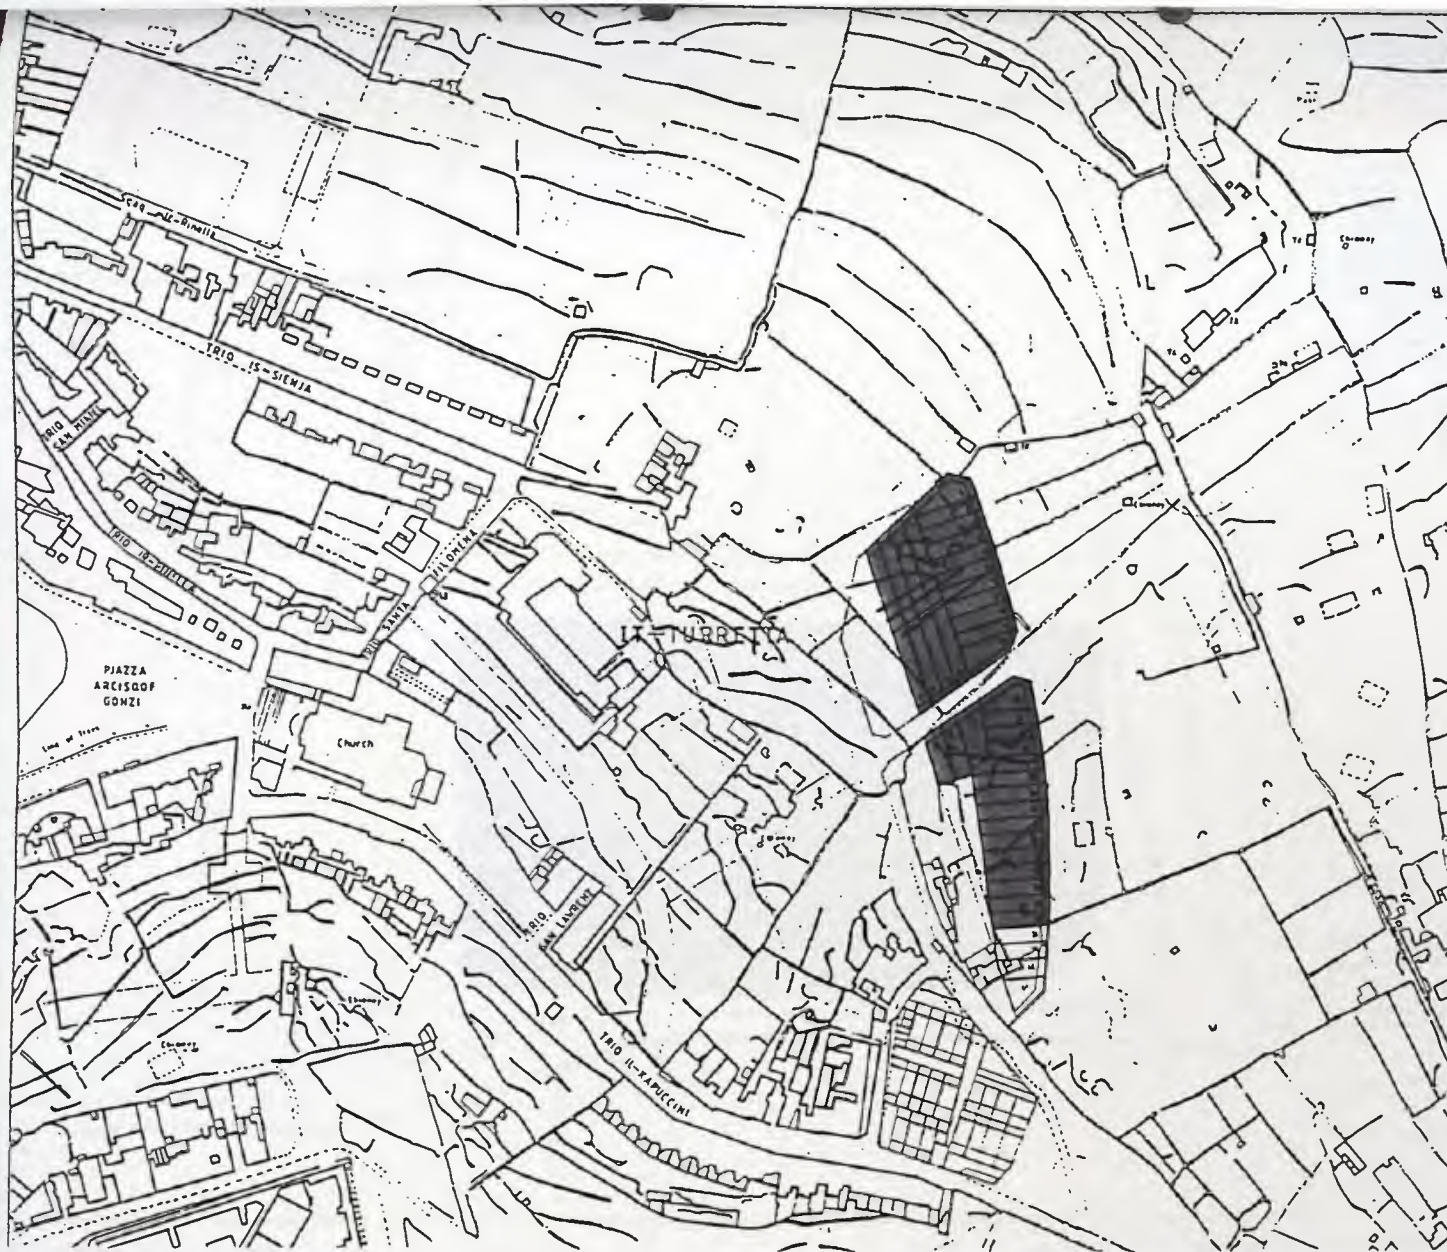


Location Plan Scale 1:2500 S.S. No 547

Kalkara


NOTES

1. Land Boundaries Indicated Obtained By Enlargement From Survey Sheet 1:2500 Site Plan
2. Plot Dimensions Are As Indicated In Schedule Published By The Housing Authority But Exact Alignment Of Scheme Boundary As Obtained From Survey Of Land


17

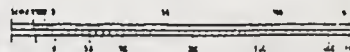

Kalkara (It-Turretta)			
Proposed Alternative Sites For 9th, 10th Issue H.O.S. Layout Plan			
Number	400	Words Department	1. 10/10/10
Design	400	Housing Division	10/10/10
Head Of Section	400	Chief - 10/10/10	10/10/10
Signature		10/10/10	10/10/10

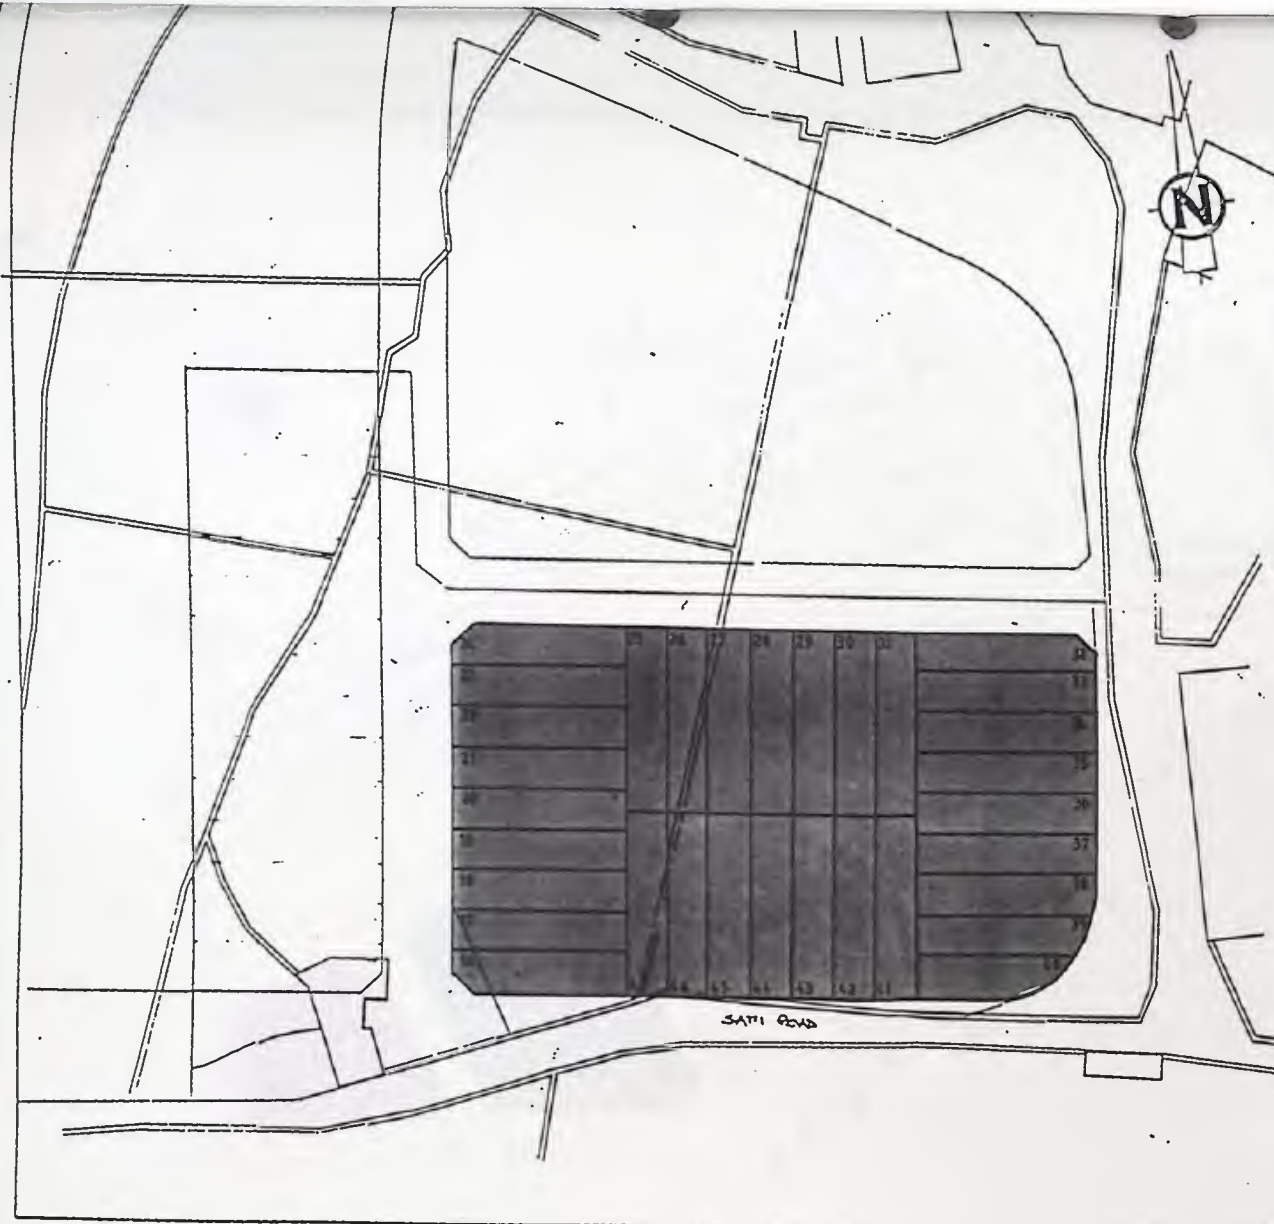


Kirkop

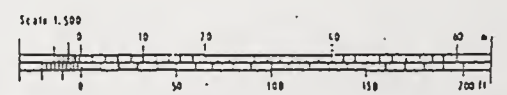

Title Kirkop (Safi Road) H.O.S.				
Subject Proposed 47 No H.O.S. Plots Layout Plan.				
Minister	Date	Works Department Housing Division		To Supercede
Director	Date	Drawn J. Buhagiar	Date 03/05/88	Superseded By
Head	Date	Traced J. Buhagiar	Scale	File No.
A. Camilleri	Date	Architect A. Camilleri	1:500	Drawing No. KIR/9/88

QORMI (Near Central Supplies)

H.O.S

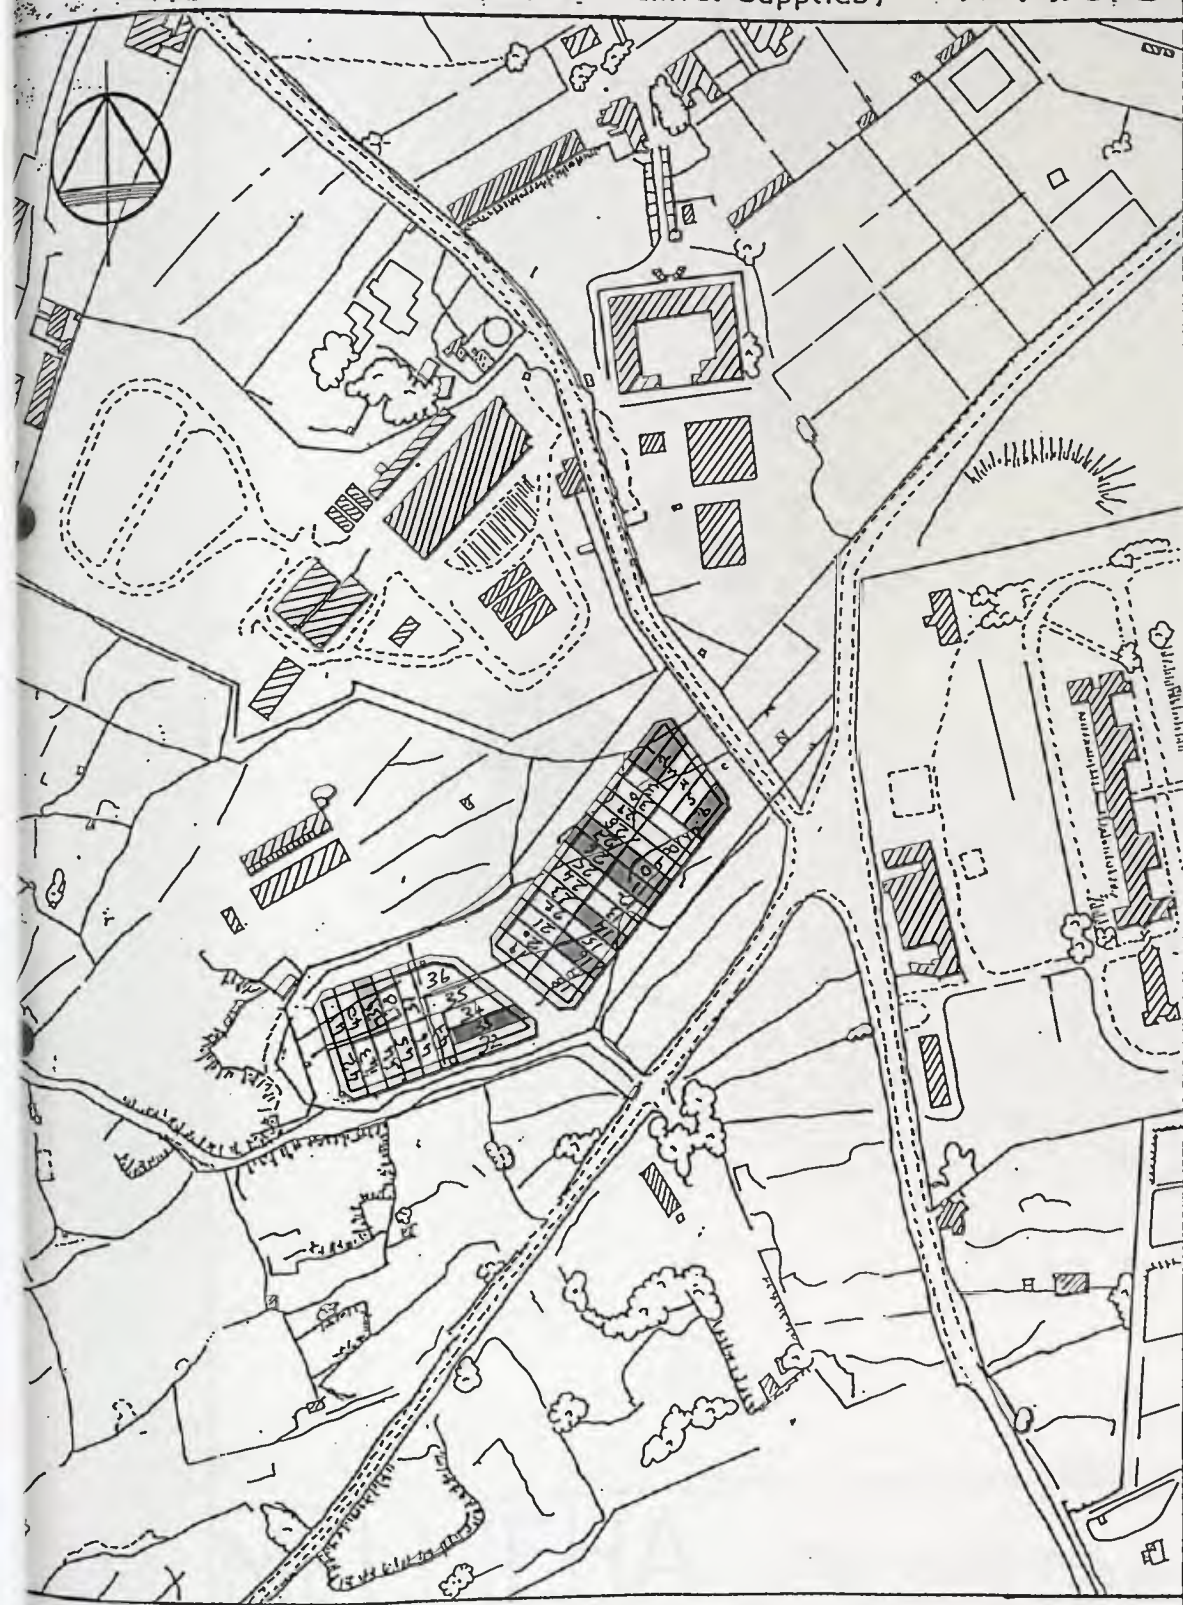

LOCATION PLAN, scale 1:2500, ss no.




MELLIEHA

(TAL - BRAG' Phase II)

MELLIEHA (TA' PENNELLU) H.O.S.



LOCATION PLAN, scale 1:2500, ss no

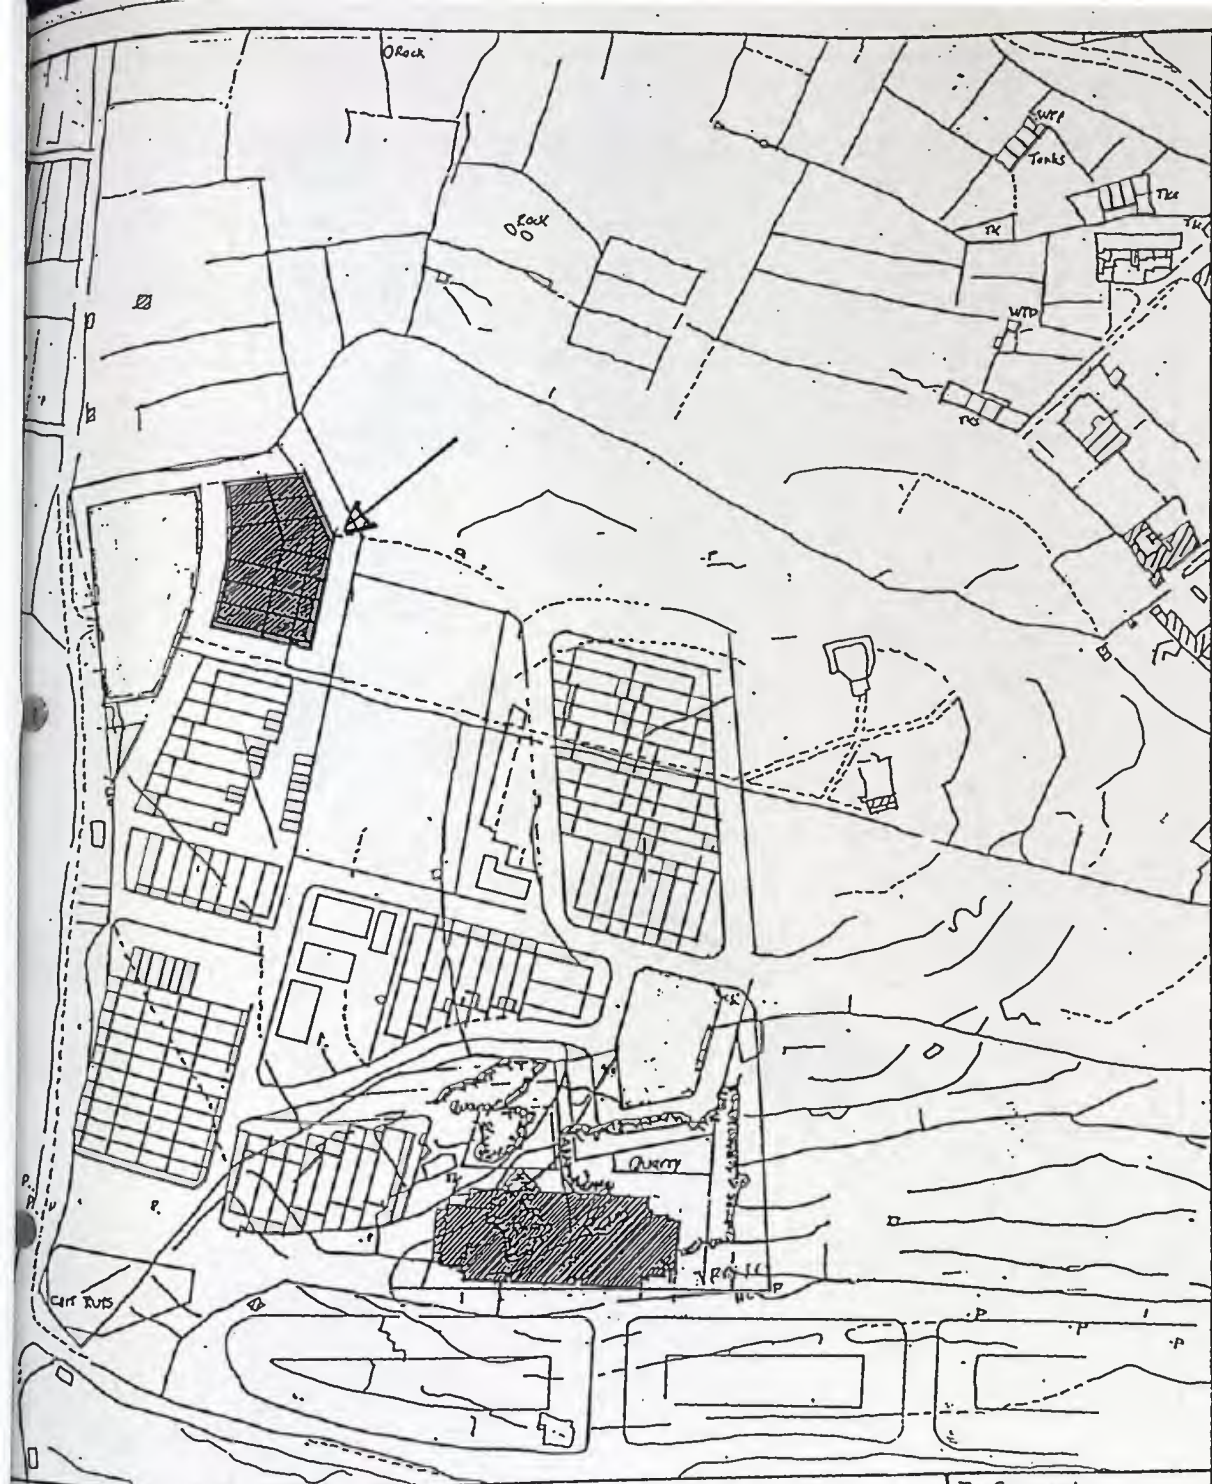


Mgarr Proposed Extension To Housing Estate

Minister	date	Works Department Housing Division			To Supersede
Director	date	Drawn	J. Mamo	date 1/7/88	Superseded By
Head Of Section Camilleri	date	Traced	J. Mamo	scale 1:2500	File No.
		Architect	A. Camilleri		Drawing No. MG/5/88

MGARR ≈ Ix-Xagħira tal-Knisja


Location Plan.

SS No.


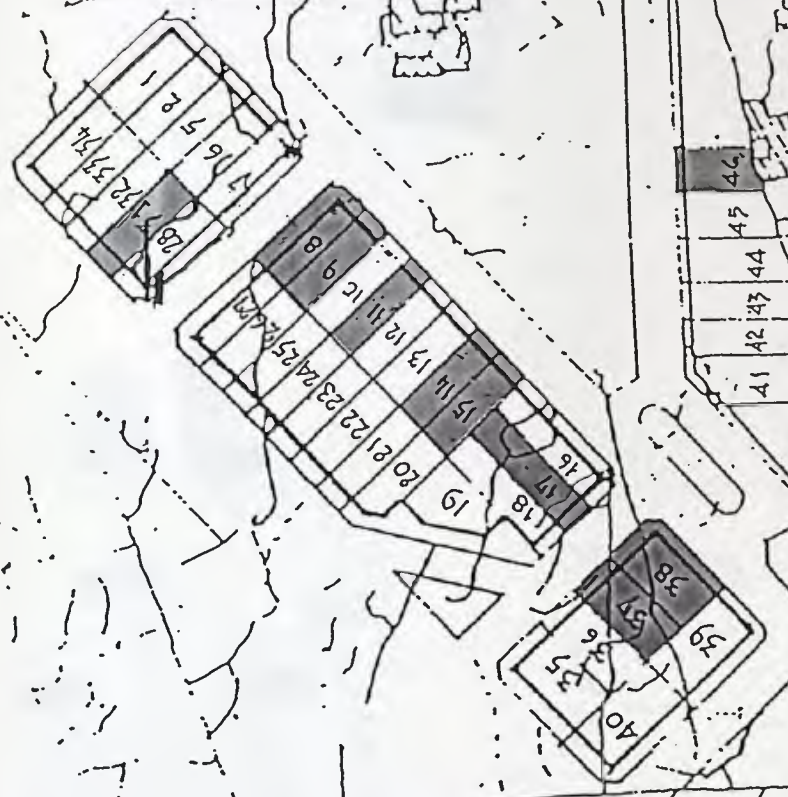


MOSTA (TA' ZOKKRIJA)

H.O.S

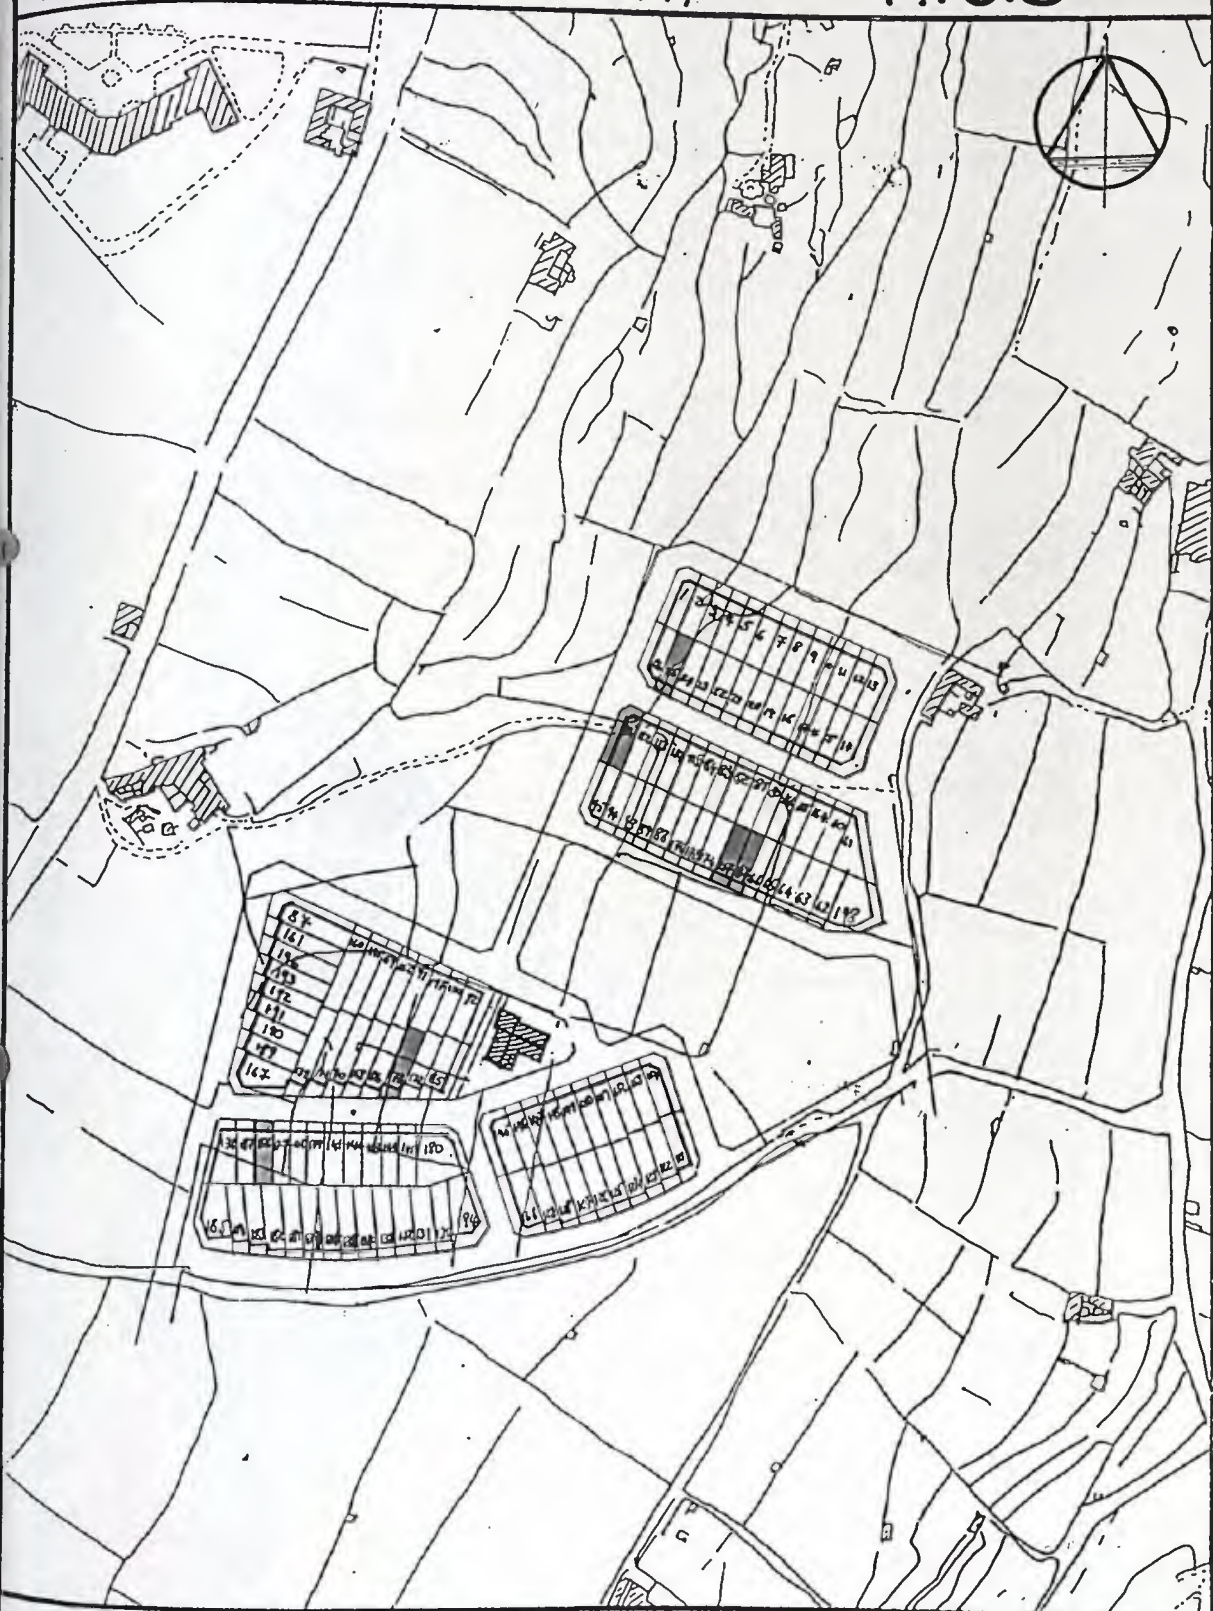


LOCATION PLAN, scale 1:2500, ss no. 4674 (37)

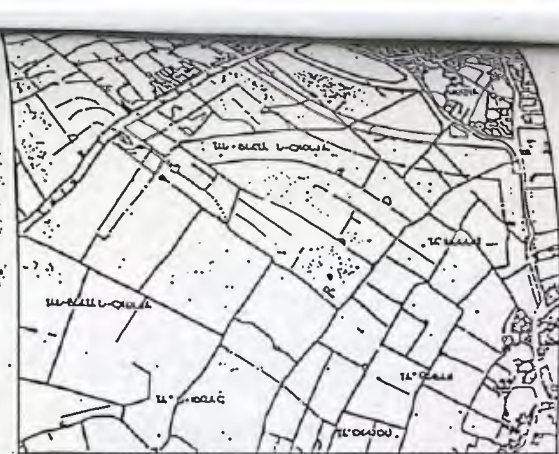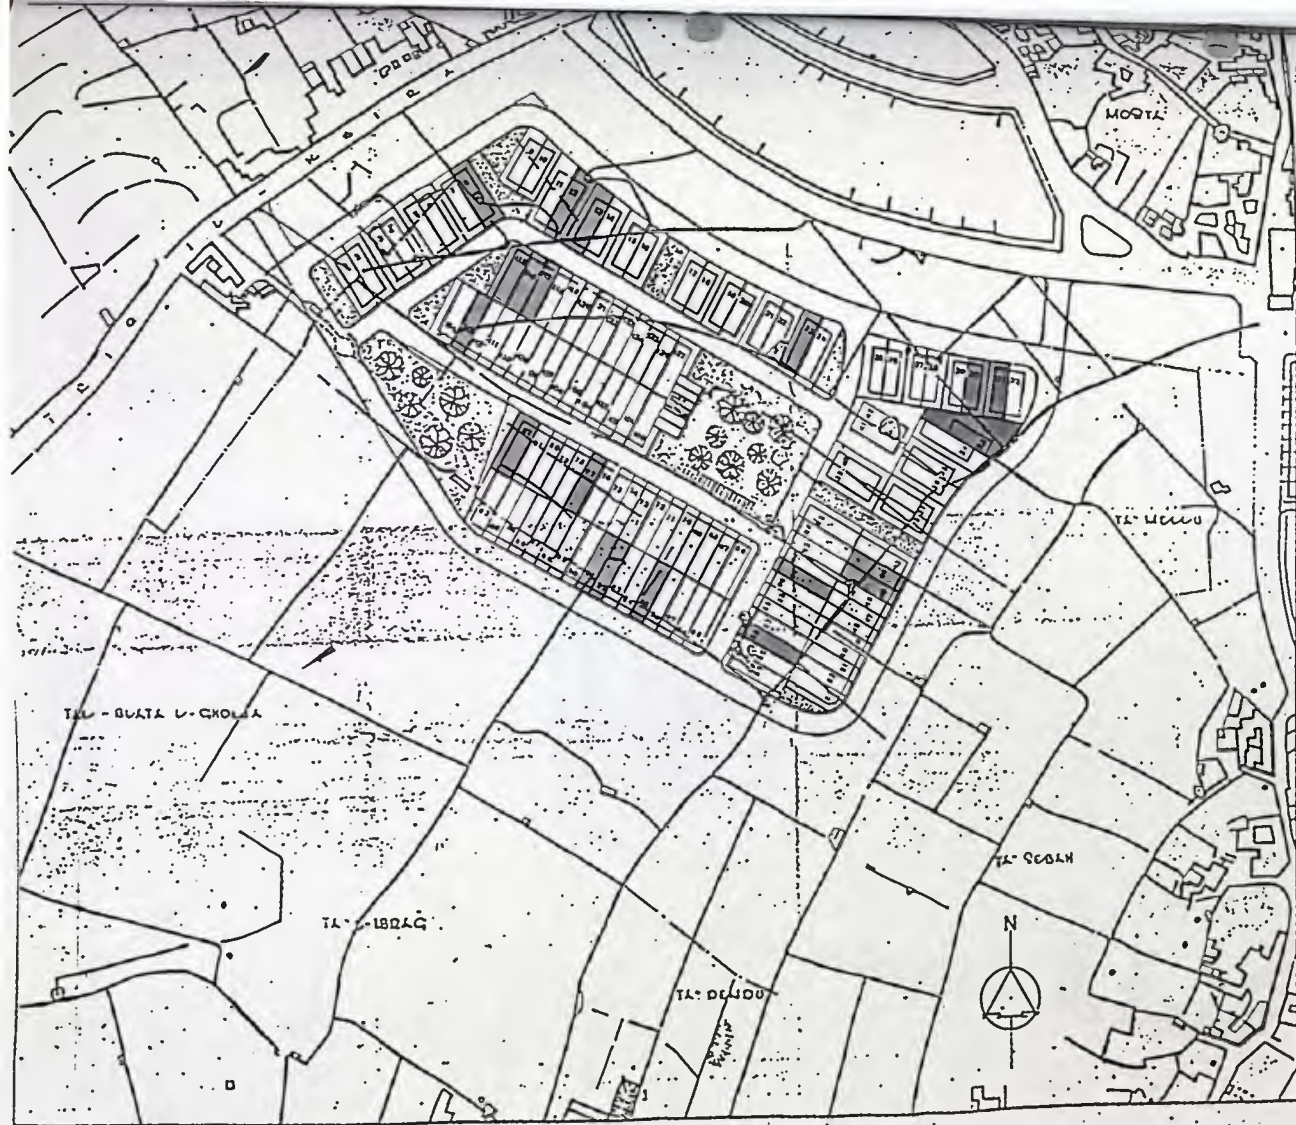


MOSTA

Tal-Blata l-Għolja


8

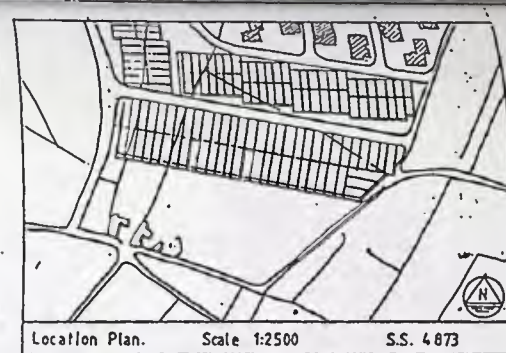

Mosta

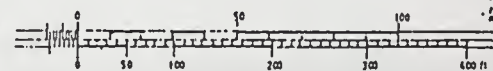

Title Mosta (Ta'Mlit)			
Subject Proposed Alternative Sites For 9th 10th Issue H.O.S.			
Number	date	Works Department Housing Division	To Supersede
Director	date	Drawn P. Milsud Traced P. Milsud	Superseded By File No
Head Of Section A. Camilleri	date	Architect A. Camilleri	scale 1/1000 Drawing No MTA/187

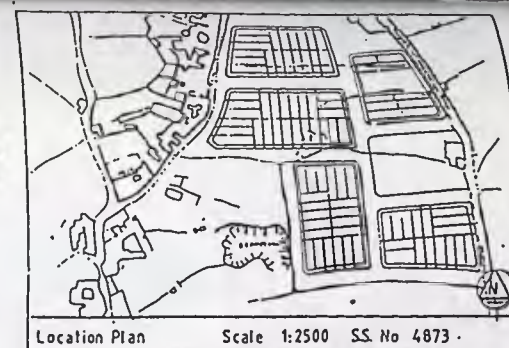

Mosta

Notes

1. Land Boundaries Indicated Obtained By Enlargement From Survey Sheet 1:2500 Site Plan.
2. Plot Dimensions Are As Indicated In Schedule Published By The Housing Authority But Exact Alignment Of Scheme Boundary Is To Be Obtained Following Survey Of Land.
3. Plots 29-35 Deleted


000000



Title Mosta (Tad-Dib)				
Subject Proposed Alternative Site For 9th, 10th, Issue HOS: Layout Plan.				
Minister	date	Works Department Housing Division		To supersede
Director	date	Drawn	J. Buhaqur	date
		Traced	J. Buhaqur	22/1/88
Head of Section	date	Architect	A. Camilleri	1. 10/80
				Drawn by MTA/3/88

MQABBA (BY-PASS)

H.O.S.

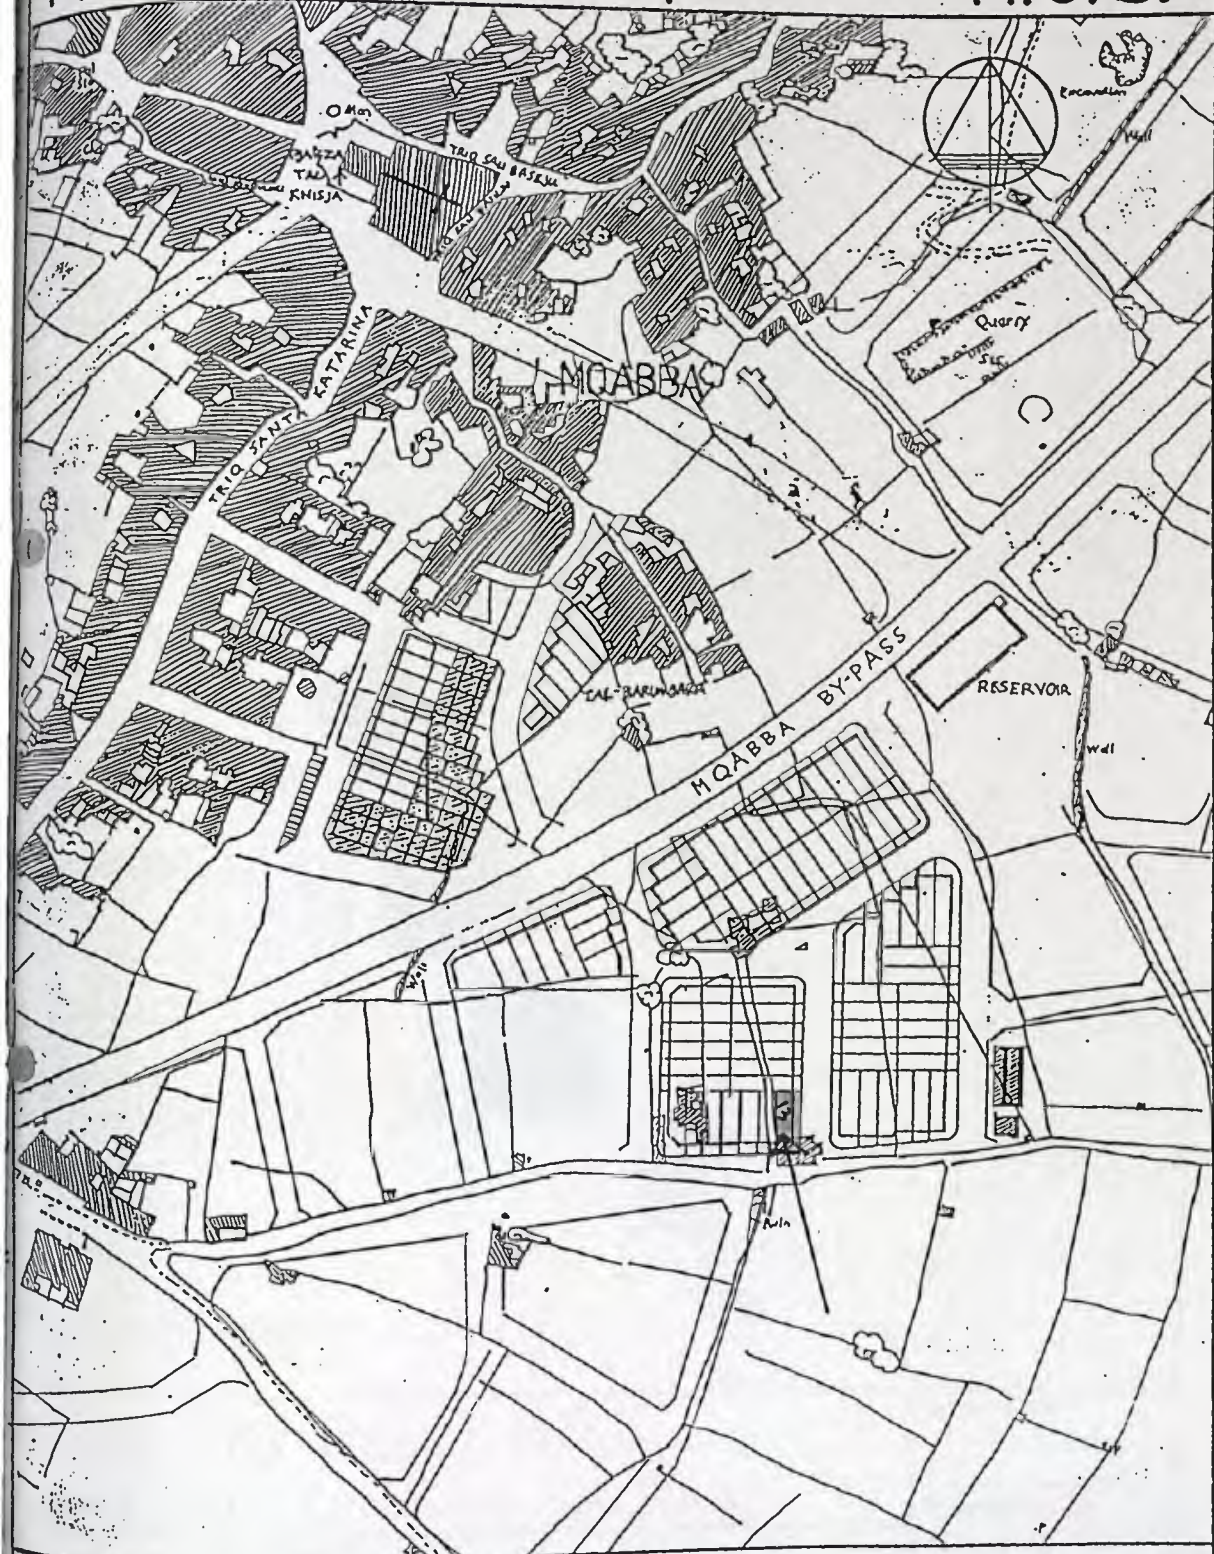



LOCATION PLAN, scale 1:2500, SS no.



Mqabba (By Pass) H.O.S.

Proposed H.O.S. Extension (34 Plots)

To Supersede		Superseded By	
File No.		Drawing No.	
MQ/7/88			
date	Works Department	date	
date	Housing Section	27/7/88	
date	Drawn J. Mamo	scale	
	Traced J. Mamo	1:2500	

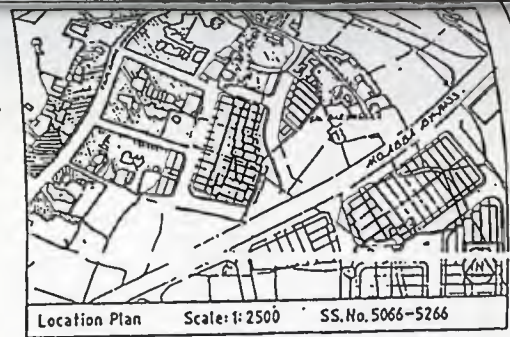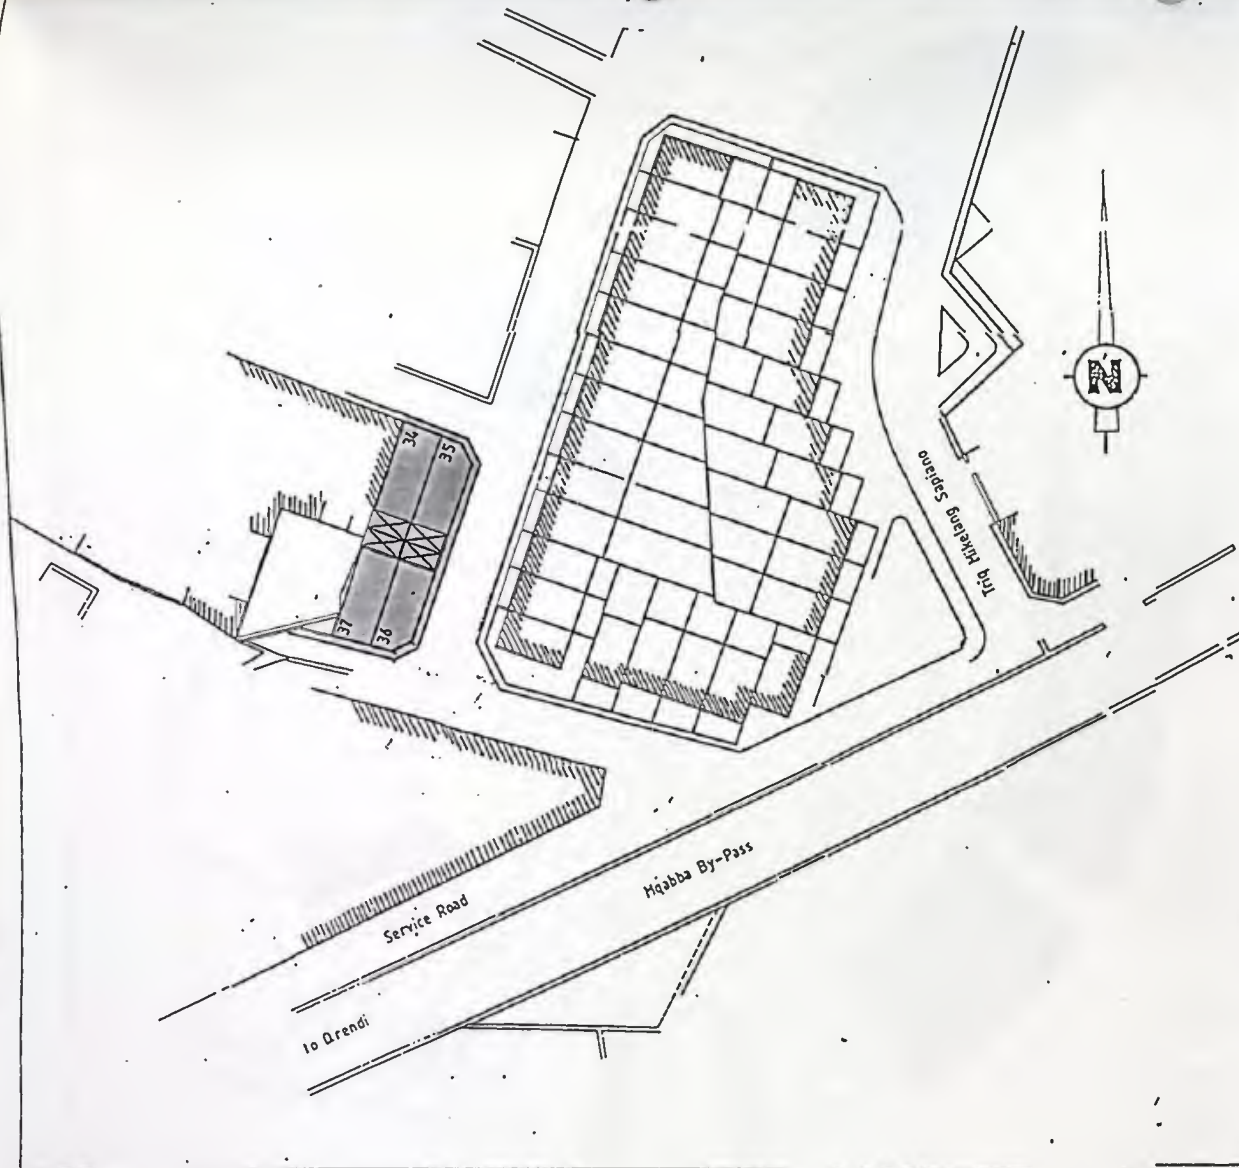



Mqabba

Notes

1. To Supersede HQ/1/86




Title Mqabba Housing Estate					
Subject Proposed 4 No.H.O.S Plots (Nos 34-37) Layout Plan					
Minister	date	Works Department Housing Division			To Supersede
Director	date	Drawn	M.Schepers	Calc	Superseded By
		Traced	P.Milovc	26/1/86	File No
Head Of Section	date	scale	1:100		Drawing No.
A.Camilleri		Architect	A.Camilleri		HQ/1/86

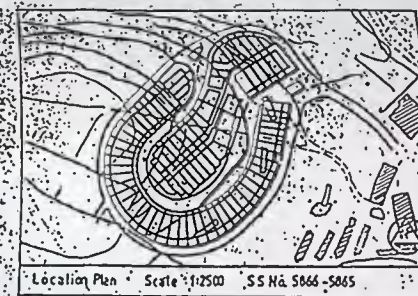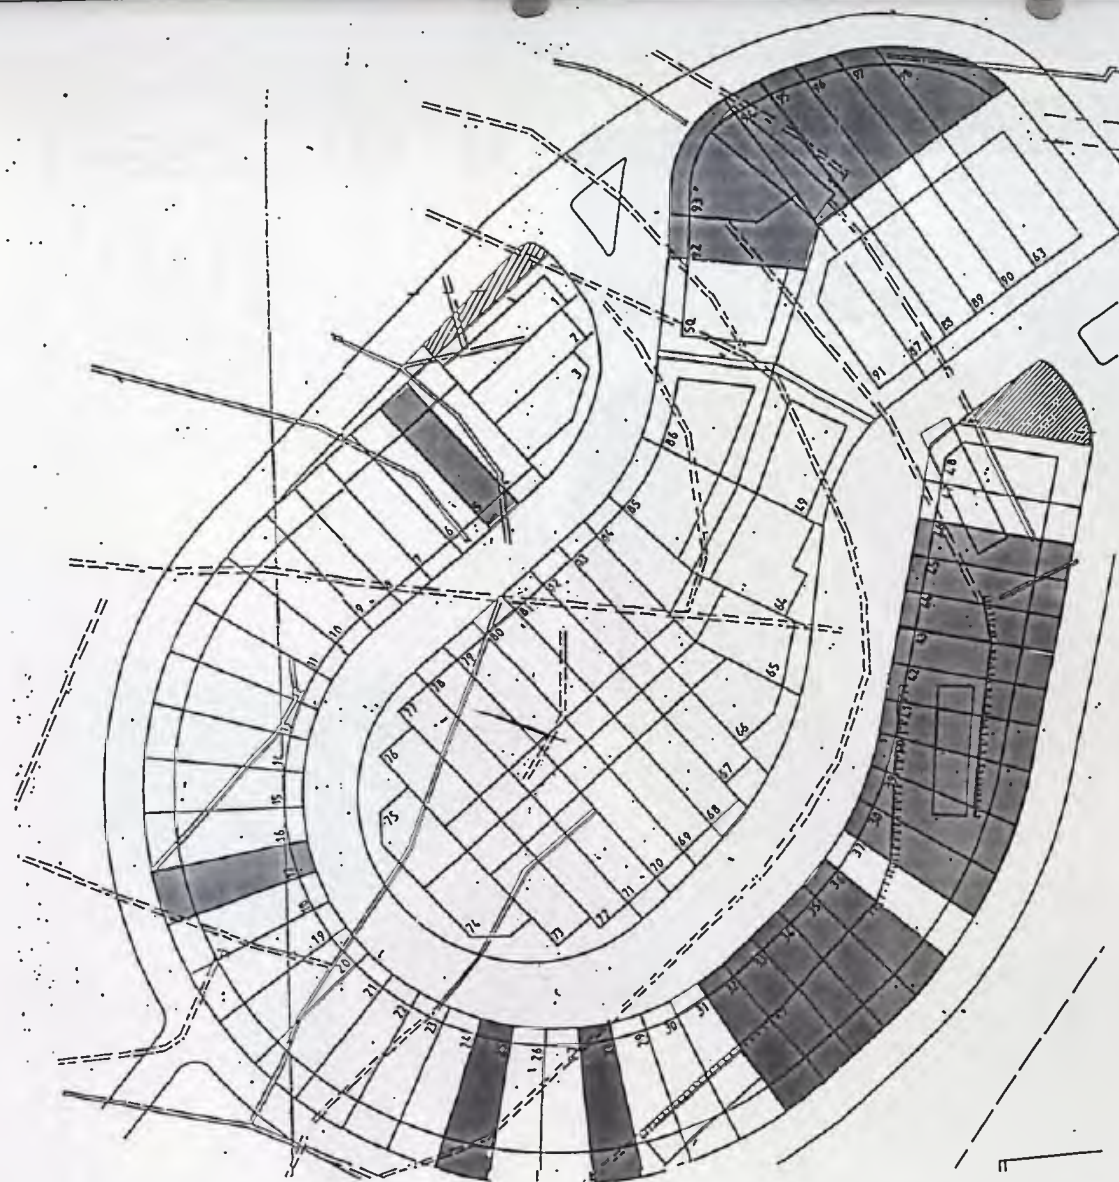

M'Xlokk


NOTES

1. Traced From HX/SA/83 And Amended To Include Plots 92-98, And Area Addition To Plot 1 & 48


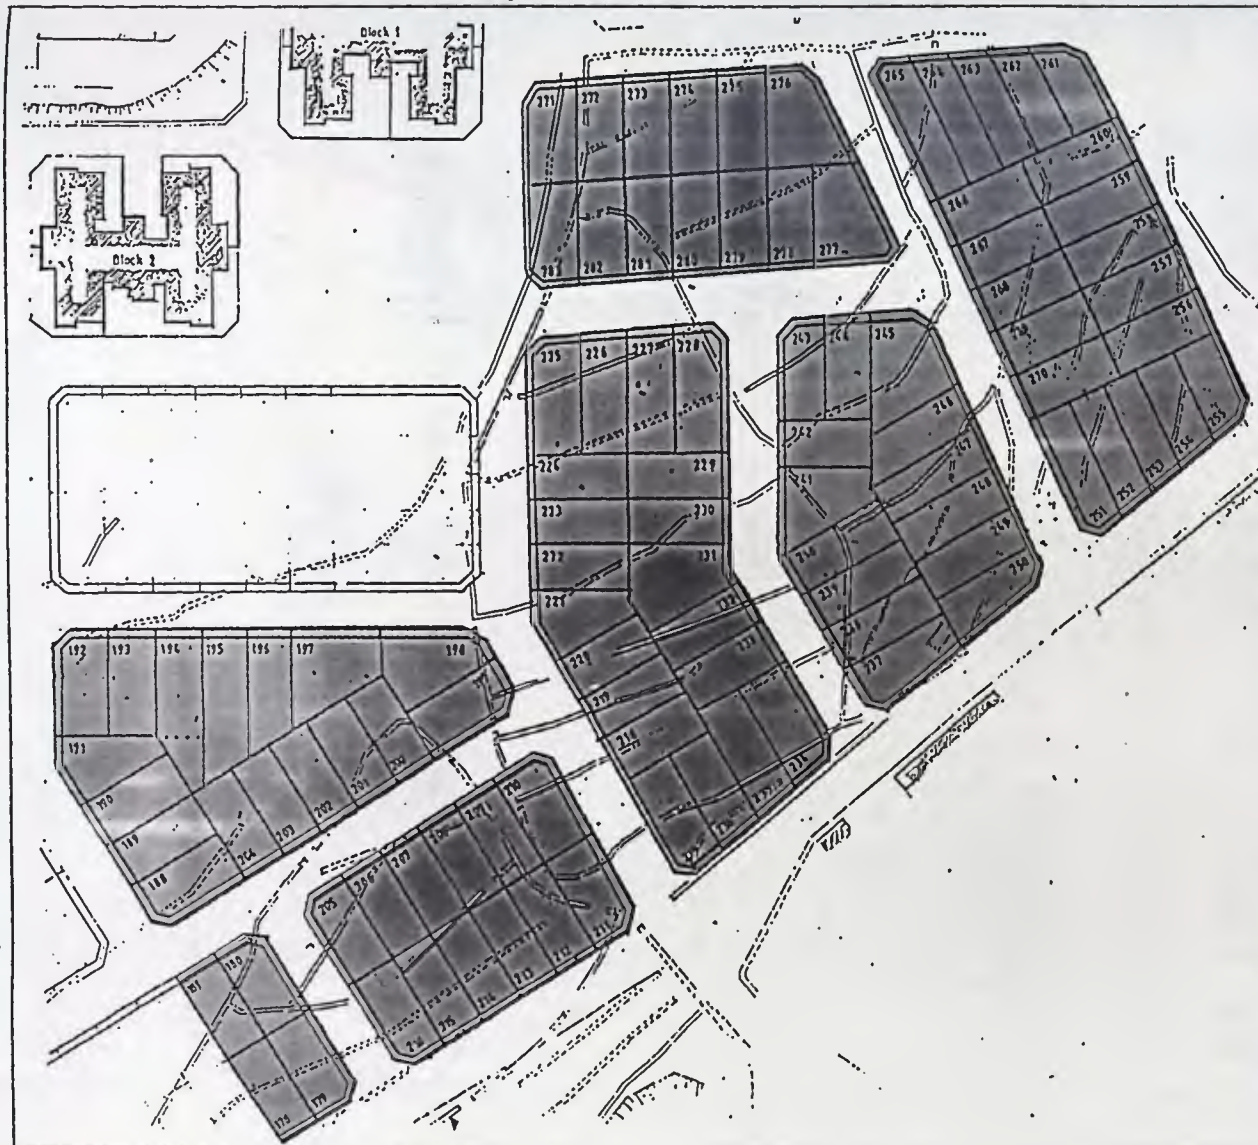


Location Plan Scale 1:7290 SSN 4874

Naxxar

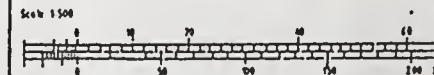

Title Naxxar (Is-Sqajjar)			
Subject Proposed Extension (205 HOS) Plots Layout Plan			
Minister	date	Works Department	To Supervisor
		Housing Division	
Director	date	Drawn M. Schreiber	Checked M. Schreiber
		Traced M. Schreiber	Scale 1:500
Head of Section	date	Approved A. Gaudiosi	Drawing No. H/9/88
A. Gaudiosi			

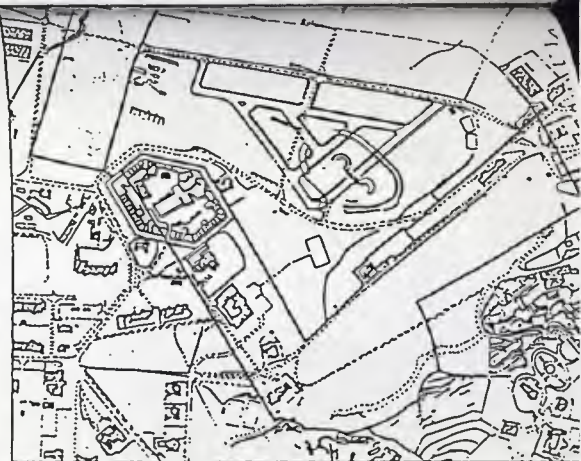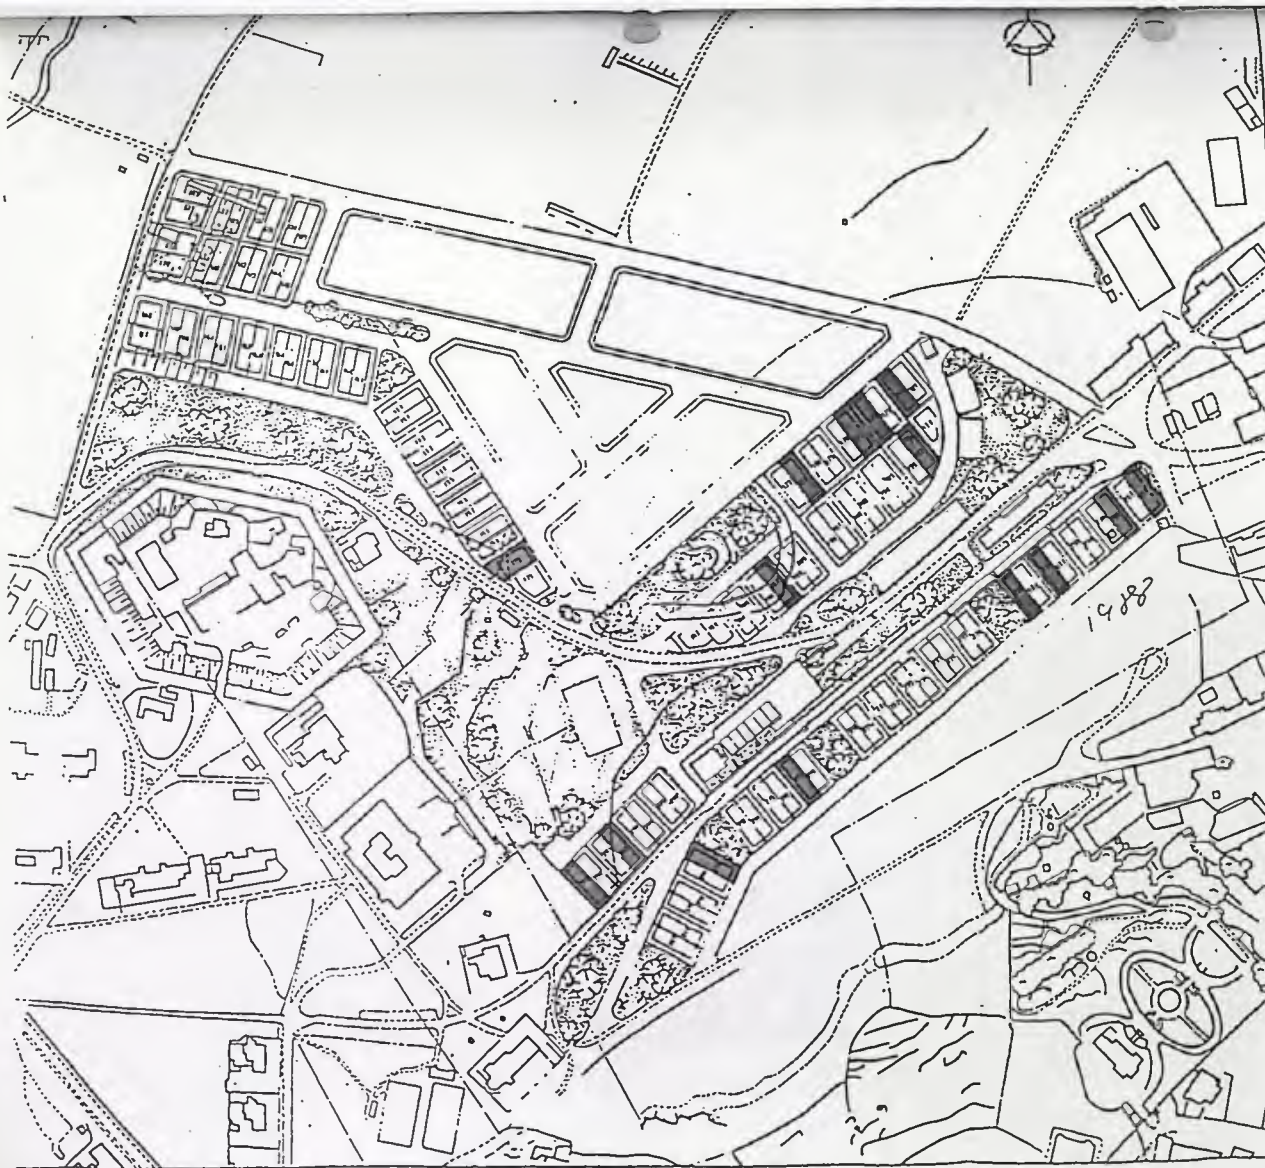

SAN GORG

Pembroke

BUILDING DEVELOPMENT AREA

Scale: 1/1000

Number of Plots:

Villas 108

Plan enlarged from survey

sheet, scale: 1/2500

Works Department

Beltissebii


D.O.C. No. PL/1/86




Pembroke

Notes

1. Land Boundaries Indicated Obtained By "Chargesheet" from Survey Sheet 1:2500 Site Plan
2. Plot Dimensions Are As Indicated In Schedule Published By The Housing Authority But Exact Alignment Of Scheme Boundary Is To Be Obtained Following Survey Of Land
3. Plans Drawn By P. Hilted

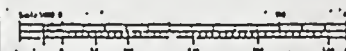


Pembroke Phase III				
Proposed Alternative Sites For 9th 10th Issue HOS. Layout Plan				
Number	Site	Works Description	to be made	
1	1st	1st	1st	1st
2	2nd	2nd	2nd	2nd
3	3rd	3rd	3rd	3rd
4	4th	4th	4th	4th
5	5th	5th	5th	5th
6	6th	6th	6th	6th
7	7th	7th	7th	7th
8	8th	8th	8th	8th
9	9th	9th	9th	9th
10	10th	10th	10th	10th
11	11th	11th	11th	11th
12	12th	12th	12th	12th
13	13th	13th	13th	13th
14	14th	14th	14th	14th
15	15th	15th	15th	15th
16	16th	16th	16th	16th
17	17th	17th	17th	17th
18	18th	18th	18th	18th
19	19th	19th	19th	19th
20	20th	20th	20th	20th
21	21st	21st	21st	21st
22	22nd	22nd	22nd	22nd
23	23rd	23rd	23rd	23rd
24	24th	24th	24th	24th
25	25th	25th	25th	25th
26	26th	26th	26th	26th
27	27th	27th	27th	27th
28	28th	28th	28th	28th
29	29th	29th	29th	29th
30	30th	30th	30th	30th
31	31st	31st	31st	31st
32	32nd	32nd	32nd	32nd
33	33rd	33rd	33rd	33rd
34	34th	34th	34th	34th
35	35th	35th	35th	35th
36	36th	36th	36th	36th
37	37th	37th	37th	37th
38	38th	38th	38th	38th
39	39th	39th	39th	39th
40	40th	40th	40th	40th
41	41st	41st	41st	41st
42	42nd	42nd	42nd	42nd
43	43rd	43rd	43rd	43rd
44	44th	44th	44th	44th
45	45th	45th	45th	45th
46	46th	46th	46th	46th
47	47th	47th	47th	47th
48	48th	48th	48th	48th
49	49th	49th	49th	49th
50	50th	50th	50th	50th
51	51st	51st	51st	51st
52	52nd	52nd	52nd	52nd
53	53rd	53rd	53rd	53rd
54	54th	54th	54th	54th
55	55th	55th	55th	55th
56	56th	56th	56th	56th
57	57th	57th	57th	57th
58	58th	58th	58th	58th
59	59th	59th	59th	59th
60	60th	60th	60th	60th
61	61st	61st	61st	61st
62	62nd	62nd	62nd	62nd
63	63rd	63rd	63rd	63rd
64	64th	64th	64th	64th
65	65th	65th	65th	65th
66	66th	66th	66th	66th
67	67th	67th	67th	67th
68	68th	68th	68th	68th
69	69th	69th	69th	69th
70	70th	70th	70th	70th
71	71st	71st	71st	71st
72	72nd	72nd	72nd	72nd
73	73rd	73rd	73rd	73rd
74	74th	74th	74th	74th
75	75th	75th	75th	75th
76	76th	76th	76th	76th
77	77th	77th	77th	77th
78	78th	78th	78th	78th
79	79th	79th	79th	79th
80	80th	80th	80th	80th
81	81st	81st	81st	81st
82	82nd	82nd	82nd	82nd
83	83rd	83rd	83rd	83rd
84	84th	84th	84th	84th
85	85th	85th	85th	85th
86	86th	86th	86th	86th
87	87th	87th	87th	87th
88	88th	88th	88th	88th
89	89th	89th	89th	89th
90	90th	90th	90th	90th
91	91st	91st	91st	91st
92	92nd	92nd	92nd	92nd
93	93rd	93rd	93rd	93rd
94	94th	94th	94th	94th
95	95th	95th	95th	95th
96	96th	96th	96th	96th
97	97th	97th	97th	97th
98	98th	98th	98th	98th
99	99th	99th	99th	99th
100	100th	100th	100th	100th

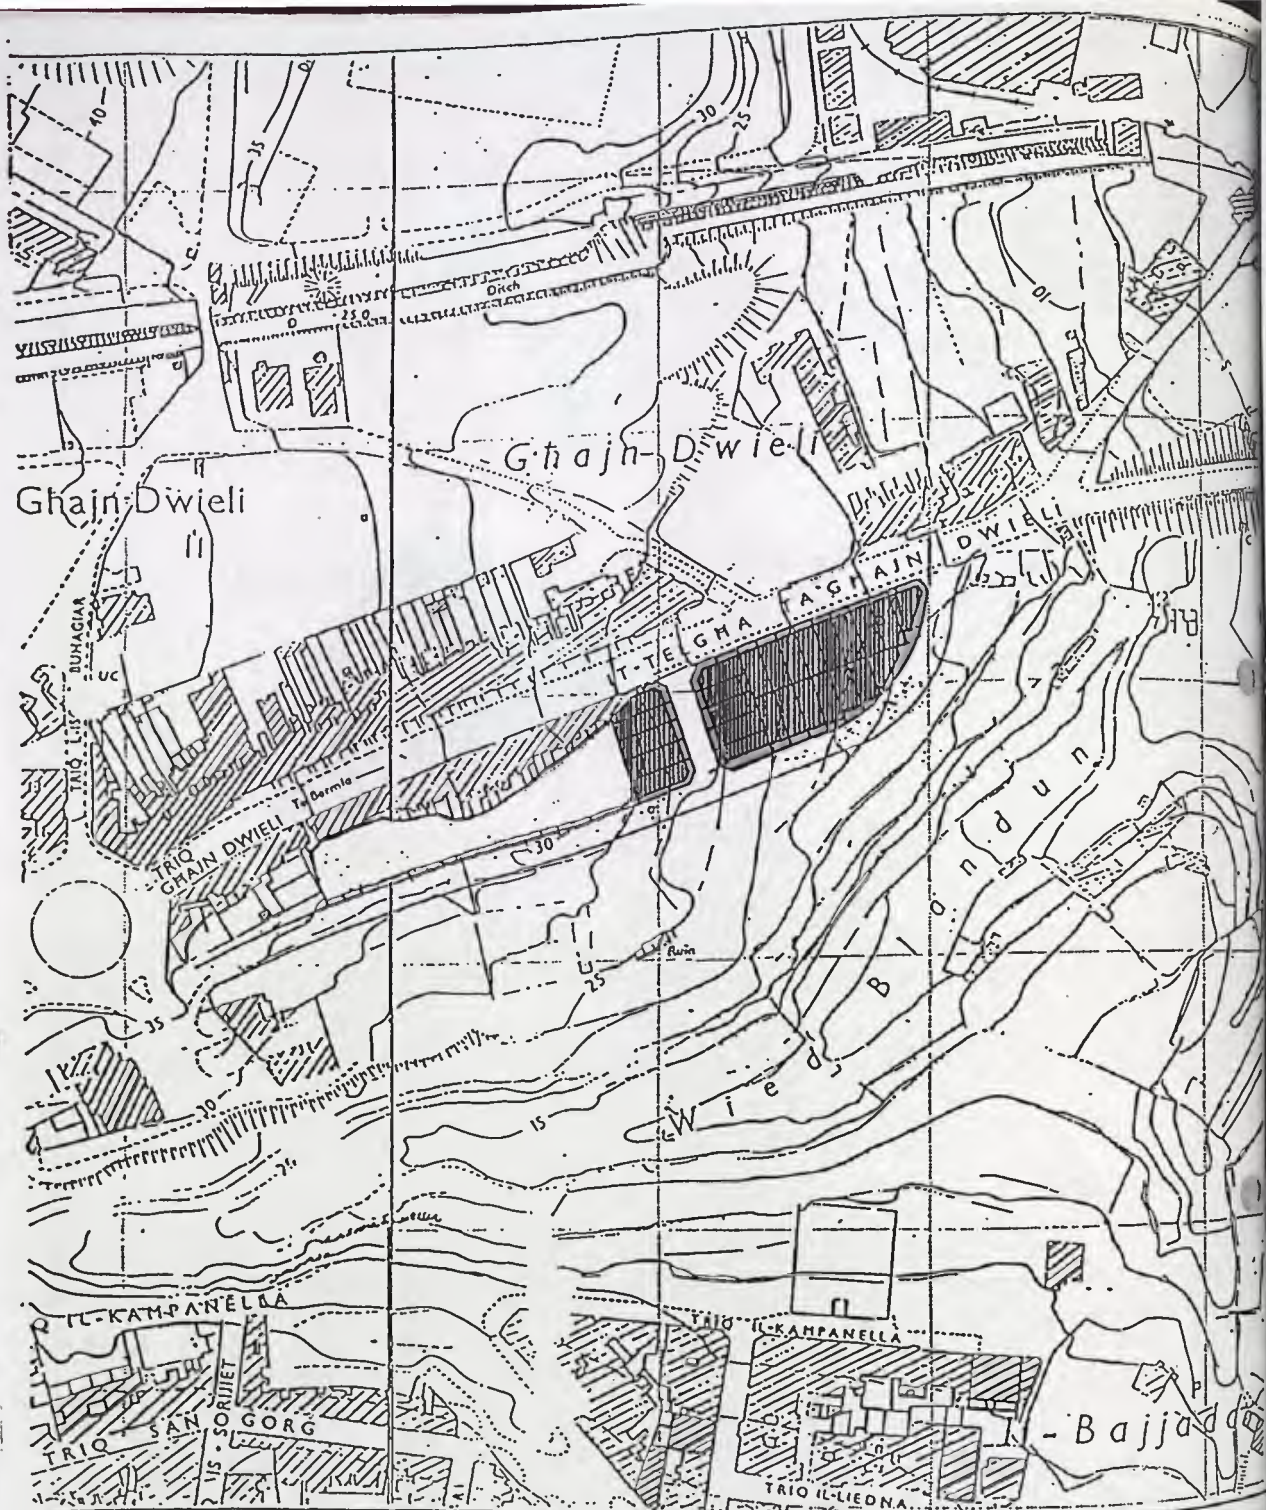

Paola (Ghajn Dwieli)

Proposed 44 No H.O.S. Plots

nister	date	Works Department. Housing Section			To Supersede
rector	date				Superseded By
ad Of Section	date	Drawn	J. Mamo	date	File No.
Camilleri		Traced	J. Mamo	18/5/88	Drawing No.
		Architect	A. Camilleri	scale 1:2500	P/1/88

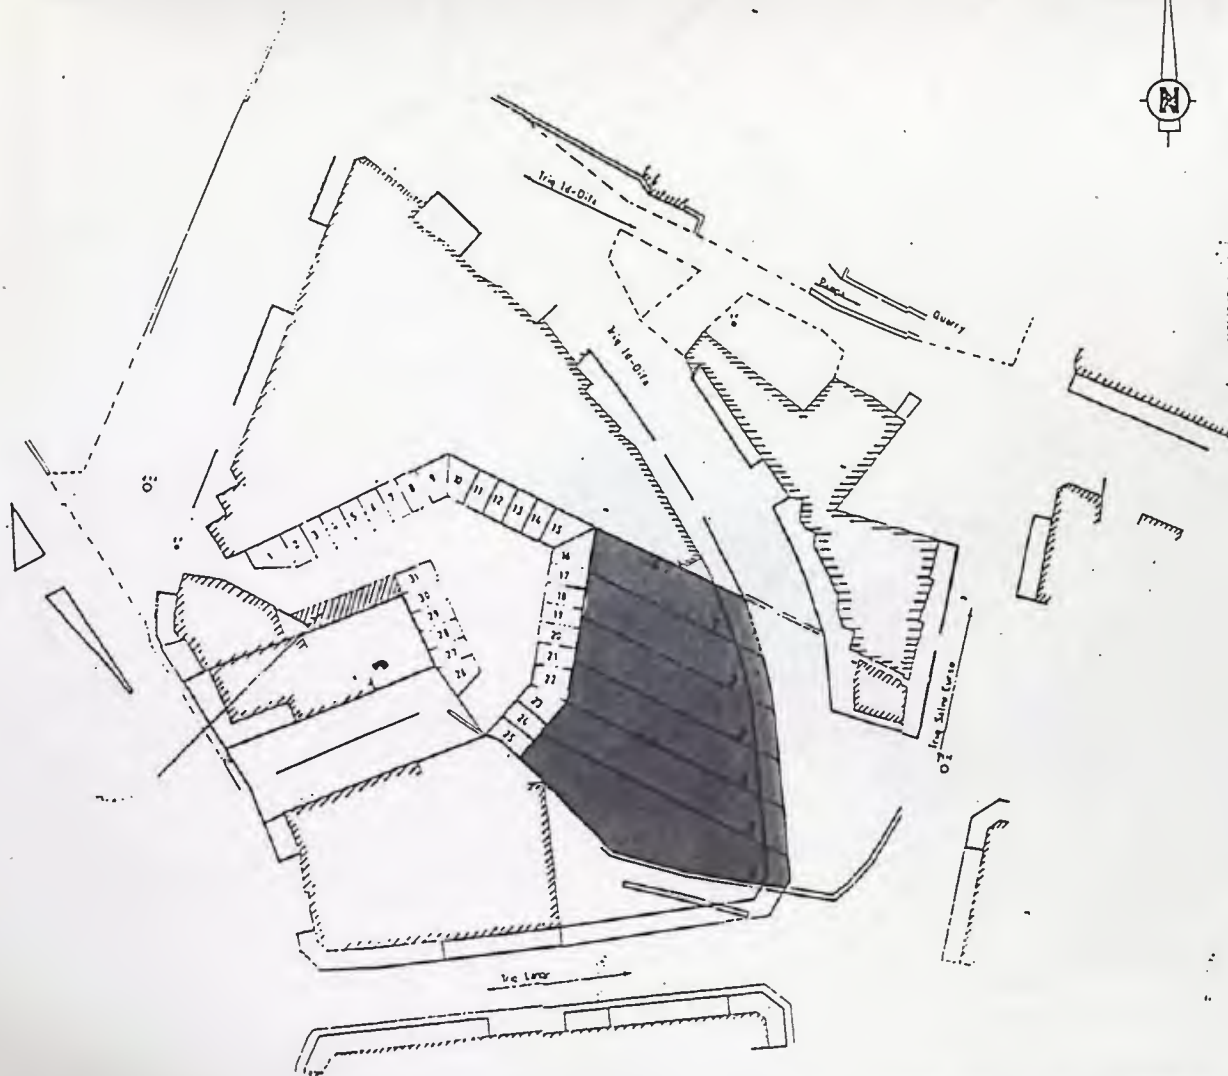


Location Plan Scale: 1:2500 SS No. 4868-5068


Siggiewi

Notes


1. Traced From Survey No 27/4868/88 & Drawing No SIG/1/88
2. Amended To Include Plots & Garages

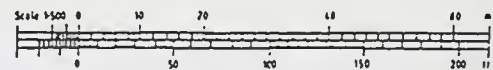

Title Siggiewi (Triq Id-Difa) H.O.S.					
Subject Proposed H.O.S Plots & Garages Layout Plan					
Minister	date	Works Department Housing Division		To Supervisor	
Director	date	Drawn : (See Above)	date	Subscribed By	
		Traced : J. Mical	25/2/88	File No	
Head Of Section	date		scale	WD 968/E1	
A. Camilleri		Architect : A. Camilleri	1/500	Drawing No SIG/2/88	

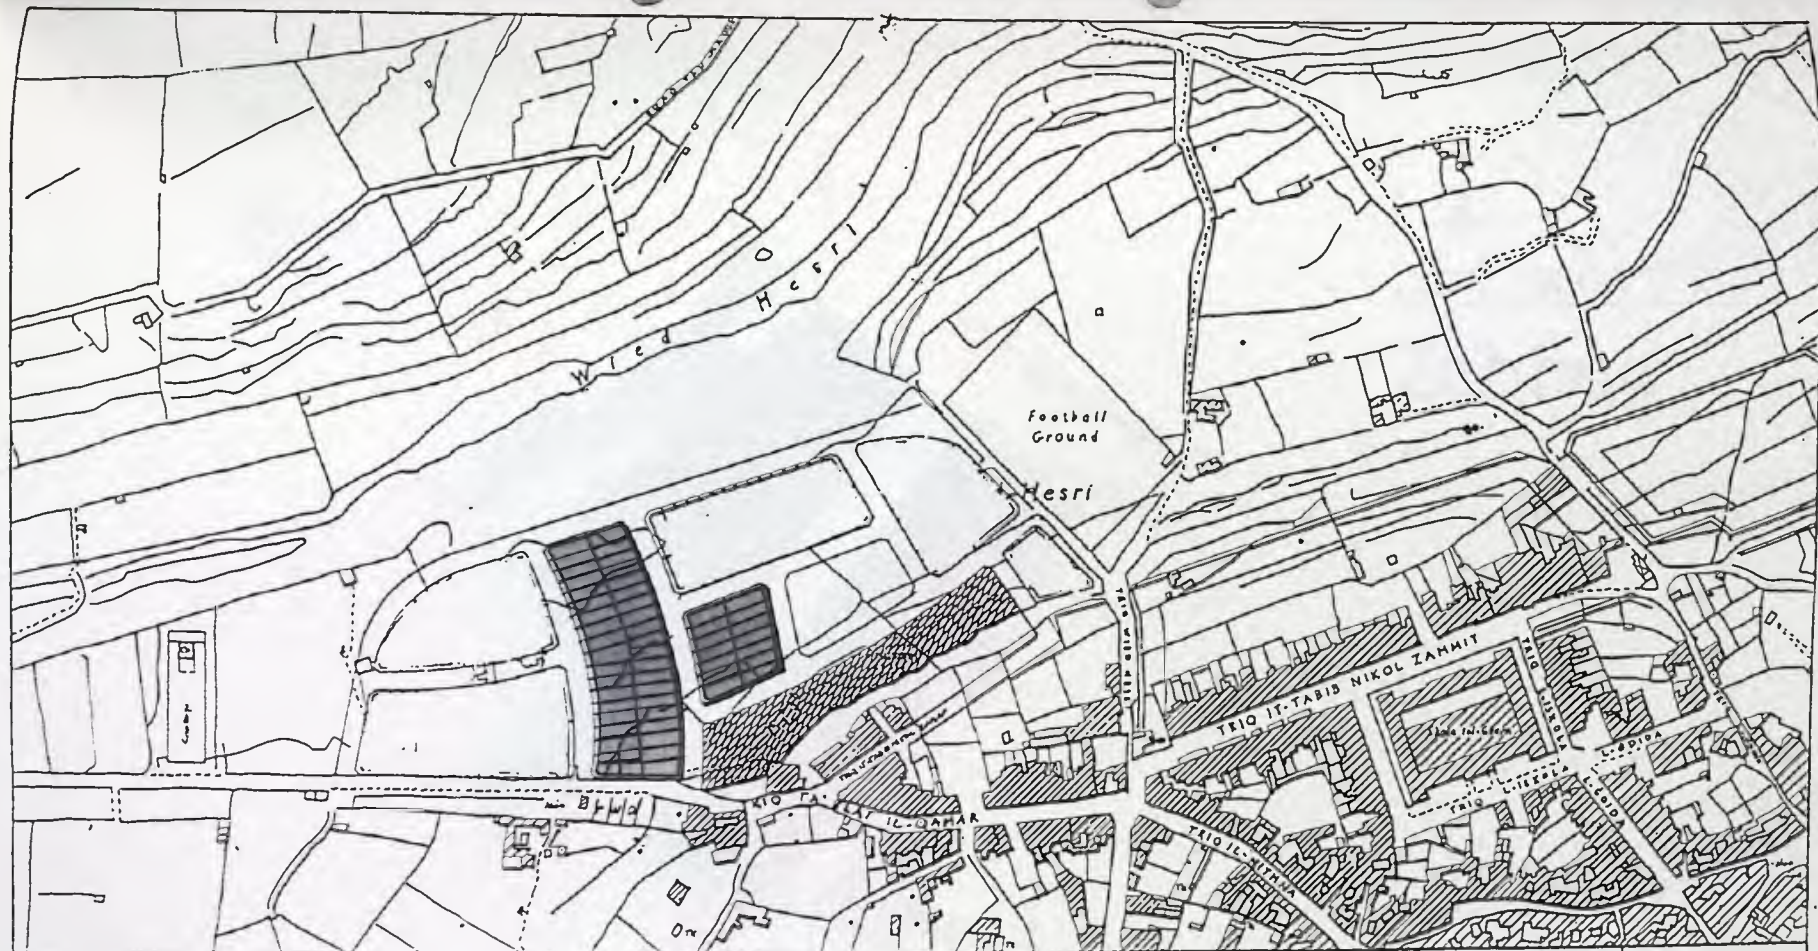

Title		Siggiewi (Wied Hesri) Proposed Housing Estate			To Supersede
Minister		Date	Works Department Housing Division		Superseded By
Director		Date	Drawn	J. Hama	File No
				Date 19/10/88	
Head Of Section		Date	Traced	J. Hama	Drawing No SIG/7/88
A. Camilleri			Architect	A. Camilleri	
				Scale 1: 2500	

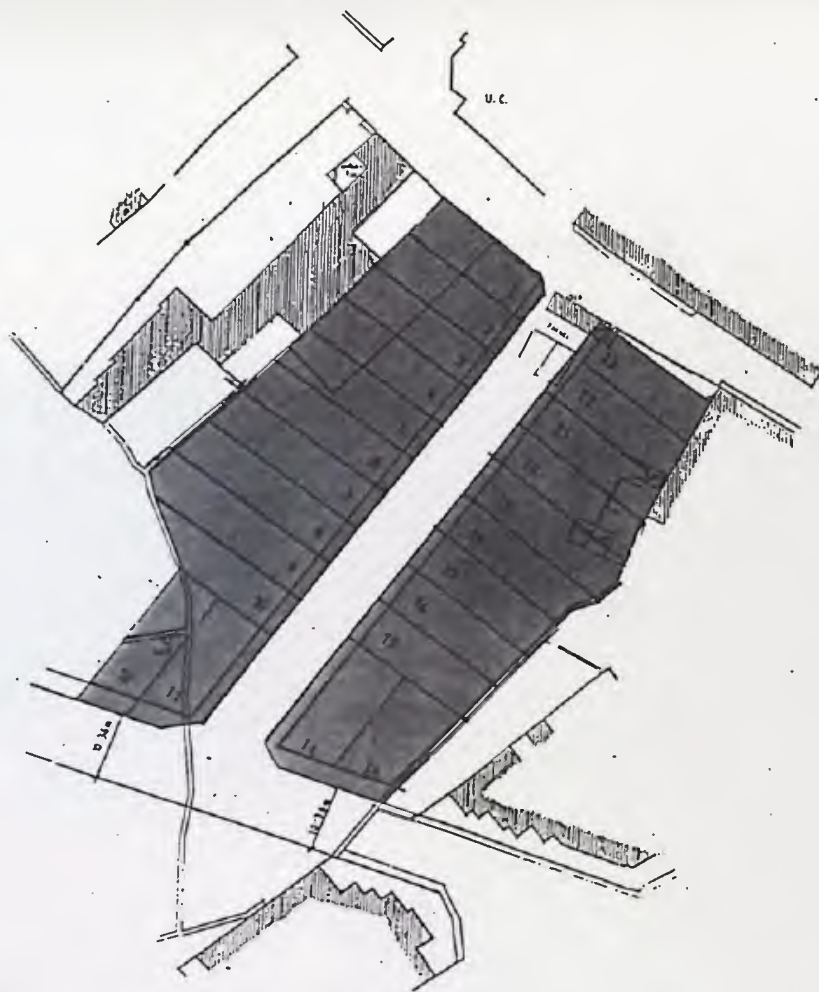


Location Plan Scale 1:2500 SS N° 4870


Zebbug

Notes

1. Traced From Survey N° 123/4870/88 And Amended To Include Proposed H.O.S. Plots

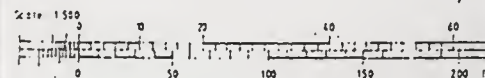

Title Zebbug (Main Street)			
Subject Proposed H.O.S. Plots (23 in N°) Layout Plan			
Minister	date	Works Department Housing Division	
Director	date	Drawn M. Schombert	date 12/10/58
Head of Section	date	Traced M. Schombert	Scale
A. Comillars	date	Architect A. Comillars	1:500
To supersede			Drawn by N° 216/88
Supervised By			File N°

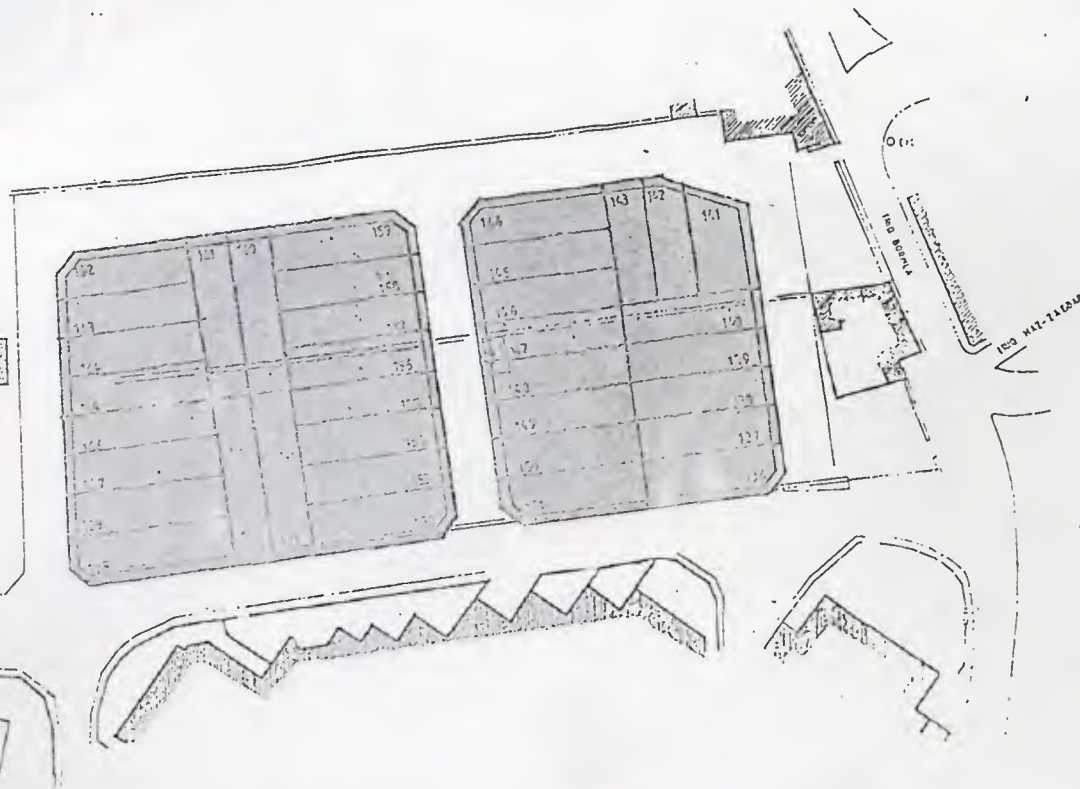


Location Plan Scale 1:2500 SS N° 5668


Zejtun

Notes

- 1 Traced From Survey N° 121/5668/BE & Amended
To Include Proposed H.O.S. Plots

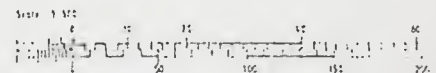

Zejtun (Gebel San Martin)				
Subject: Proposed Extension (36 H.O.S Plots) Layout Plan				
Inspector	Date	Works Department Housing Division		In Scale
Inspector	Date	Drawn	M. Serrano	30.8.102
Inspector	Date	Revised	M. Serrano	30.8.102
Inspector	Date	Approved	A. Cantarero	1.500
A. Cantarero				27.7.102

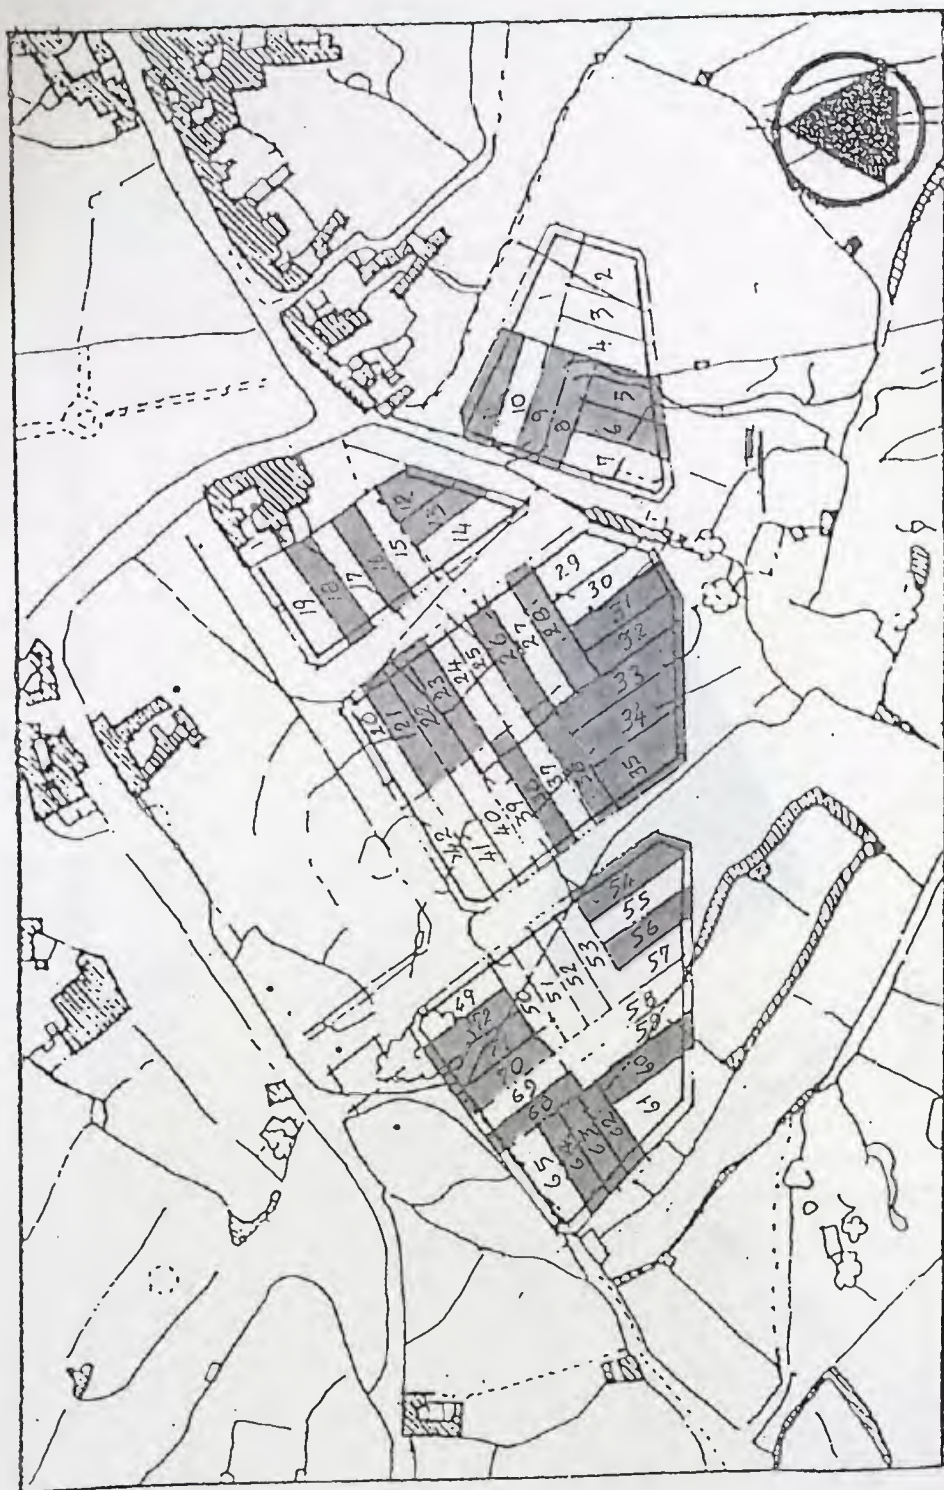


SS No:

Location Plan

ZURRIEQ ≈ BUBAQRA




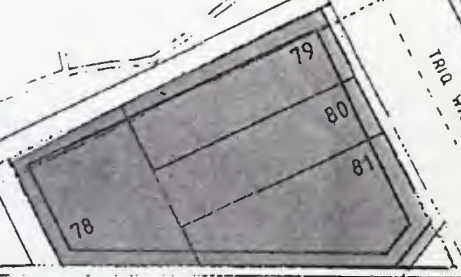

TRIQ FRANGISK COLEIRO

TRIQ WIED BABU

TRIQ XANORU O'AMATO

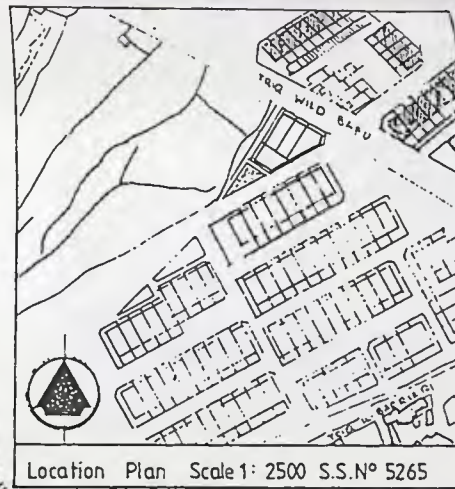

Location Plan Scale 1: 2500 S.S. N° 5265

Notes



- 1 Traced From Survey N° 124/5265/88 And Amended To Include Proposed H.O.S. Plots

Title			Zurrieq (Nigret) H.O.S Proposed Extension! Layout Plan			To Supersede					
Minister			Date			Works Department Housing Division			Superseded By		
Director			Date			Drawn			Date		
Head Of Section Anton Camilleri			Date			Traced			Date		
						Architect			Scale		
						1:500			Drawing N°		
									ZU/8/88		

GHAJNSIELEM - GOZO.


S.S. 3687.

Scale: 1:2500.

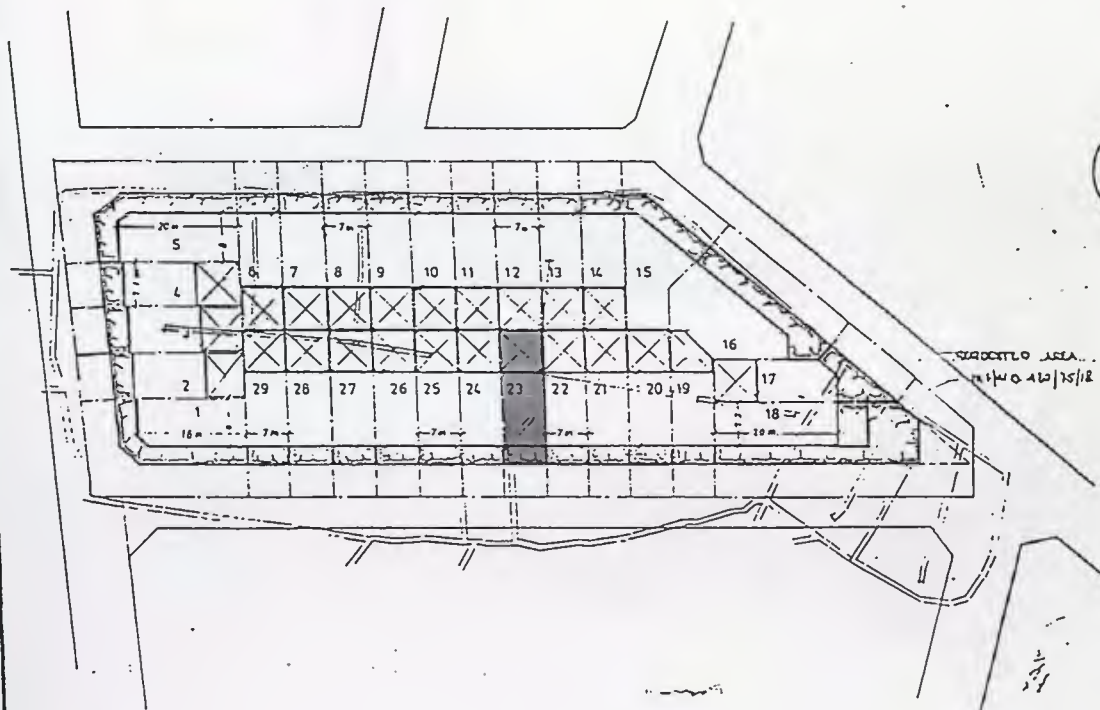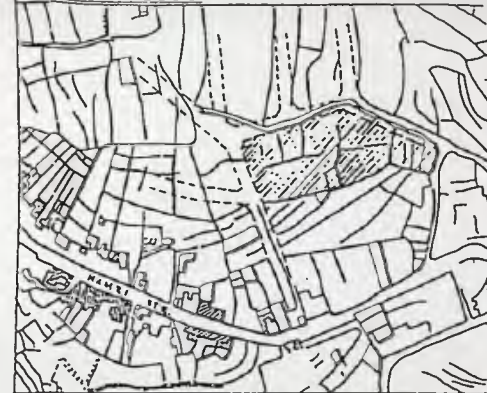

No	DESCRIPTION	DATE
AMENDMENTS.		
GHAJNSIELEM		
GOZO		
LAYOUT PLAN		
H.O.S. PLOTS 1-29.		
SCALE	DATE	
1:500.	5th December	
DRAWING No.	61°/575 ^E	
PUBLIC WORKS DEPARTMENT.		
PROJECT ARCH:	DRAWN BY:	
GOOVIN	ANTON	
CASSAR.	CHETCUTI.	
HOUSING DIVISION.		

HOS GHASRI GOZO

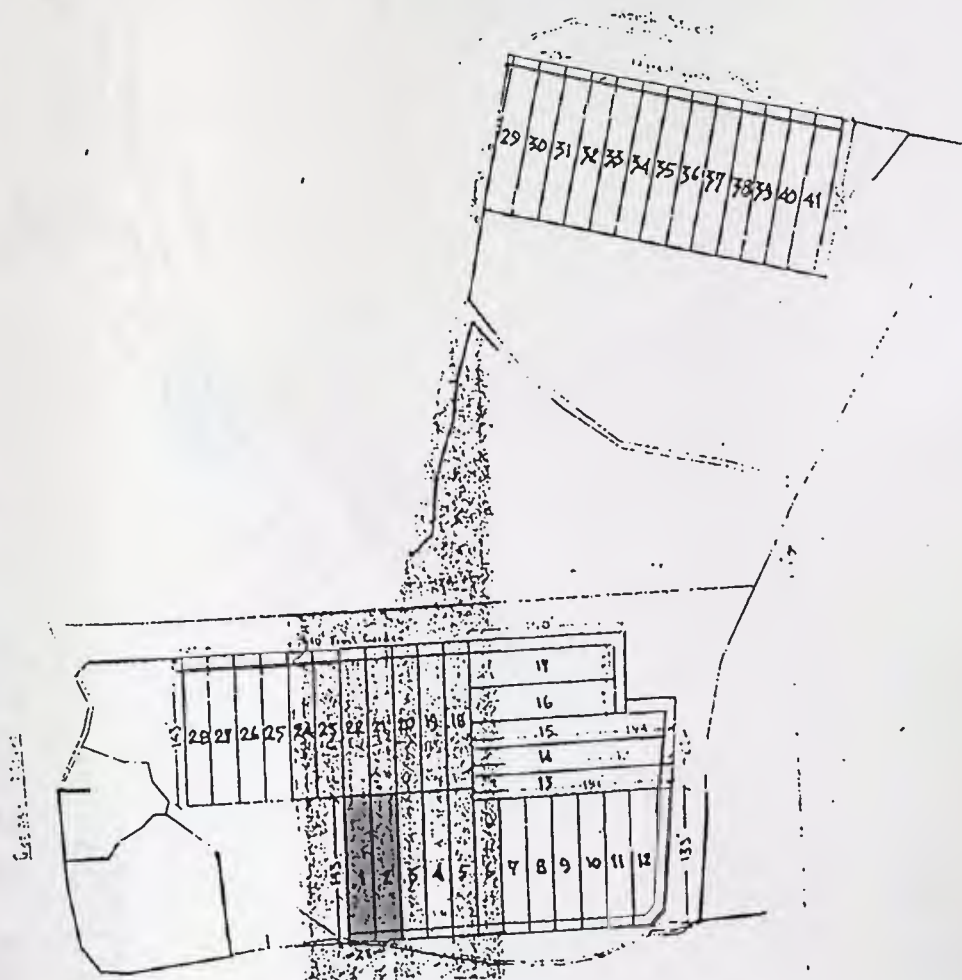



HOS KERCEM GOZO

Govt Sch

Saff



MUNXAR

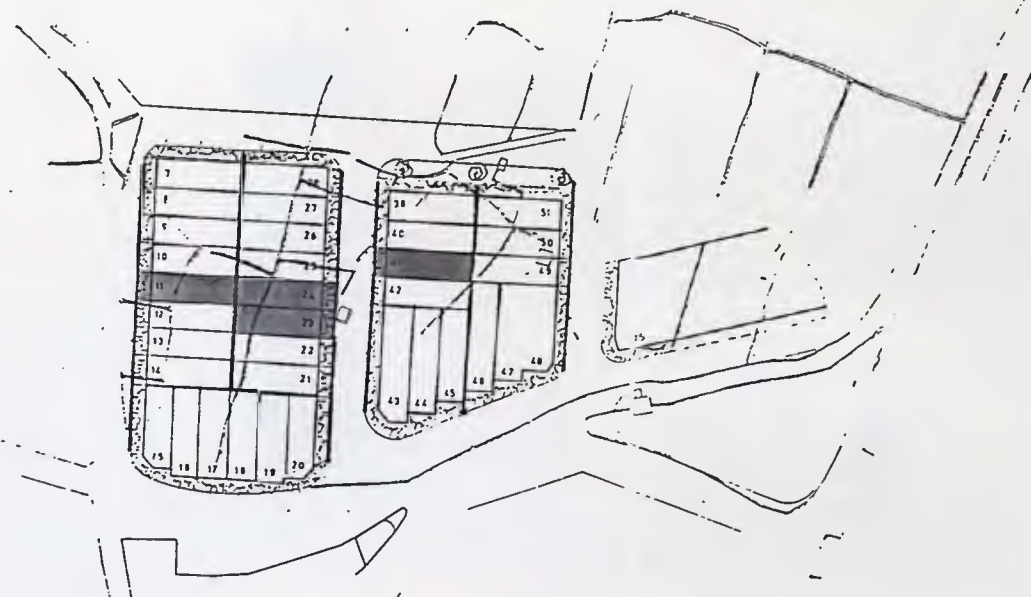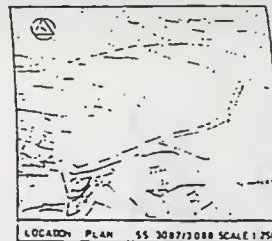



MUNXAR GOZO H.O.S.

WORKS DEPARTMENT	
HOUSING DIVISION	
DATE	BY
TIME	BY


PLAN TO SUPERSEDE DWG NO H02103

HOS San LAWRENZ GOZO

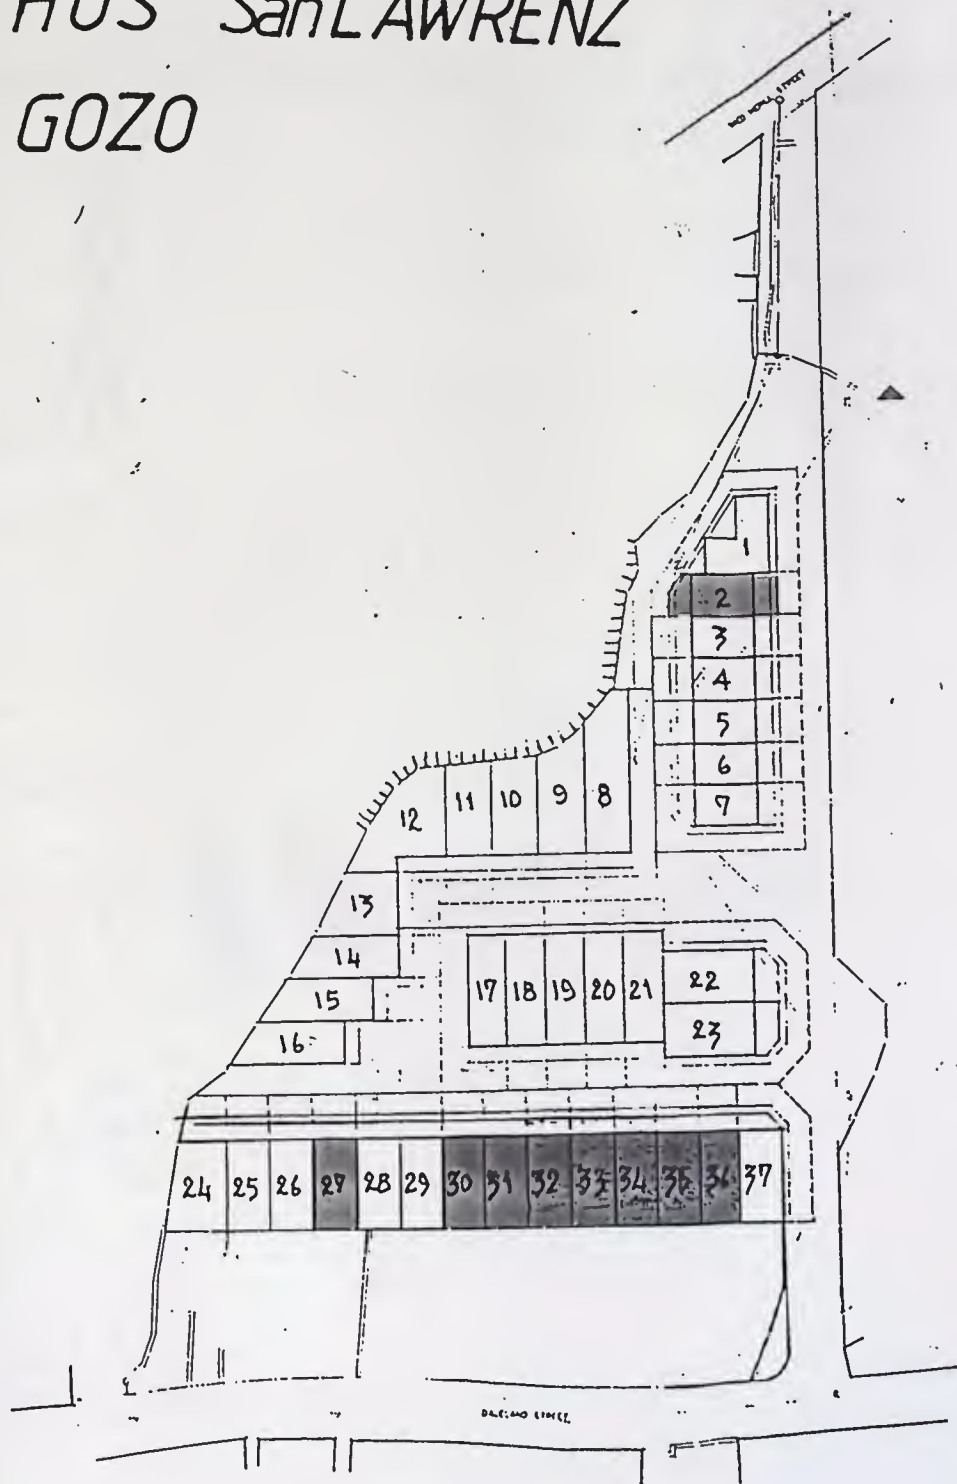

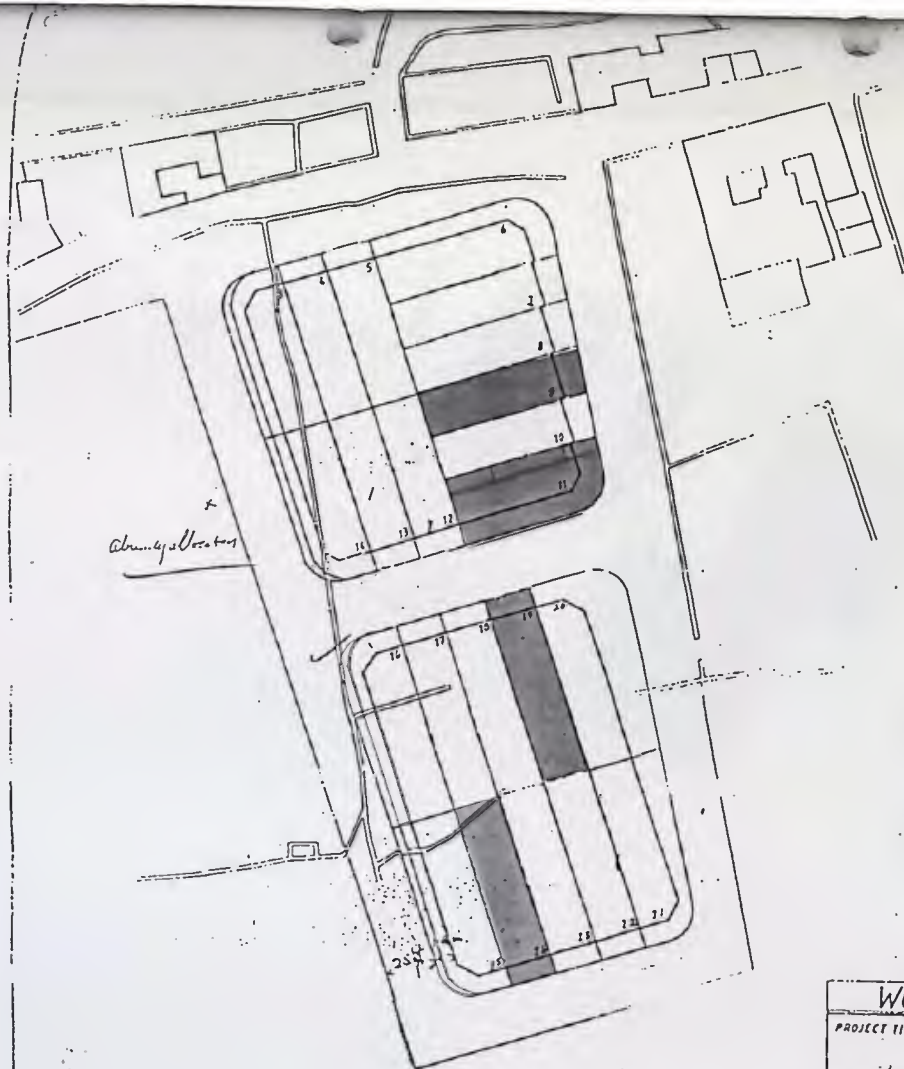


WORKS DEPARTMENT GOZO			
PROJECT TITLE		HOS	
		CHURCH STREET XAGHRA	
FILE NO			
SCALE	1:500	APPROVED	DWG NO
DRAWN	GS	DATE	15 04 85
CHECKED		REVISIONS	

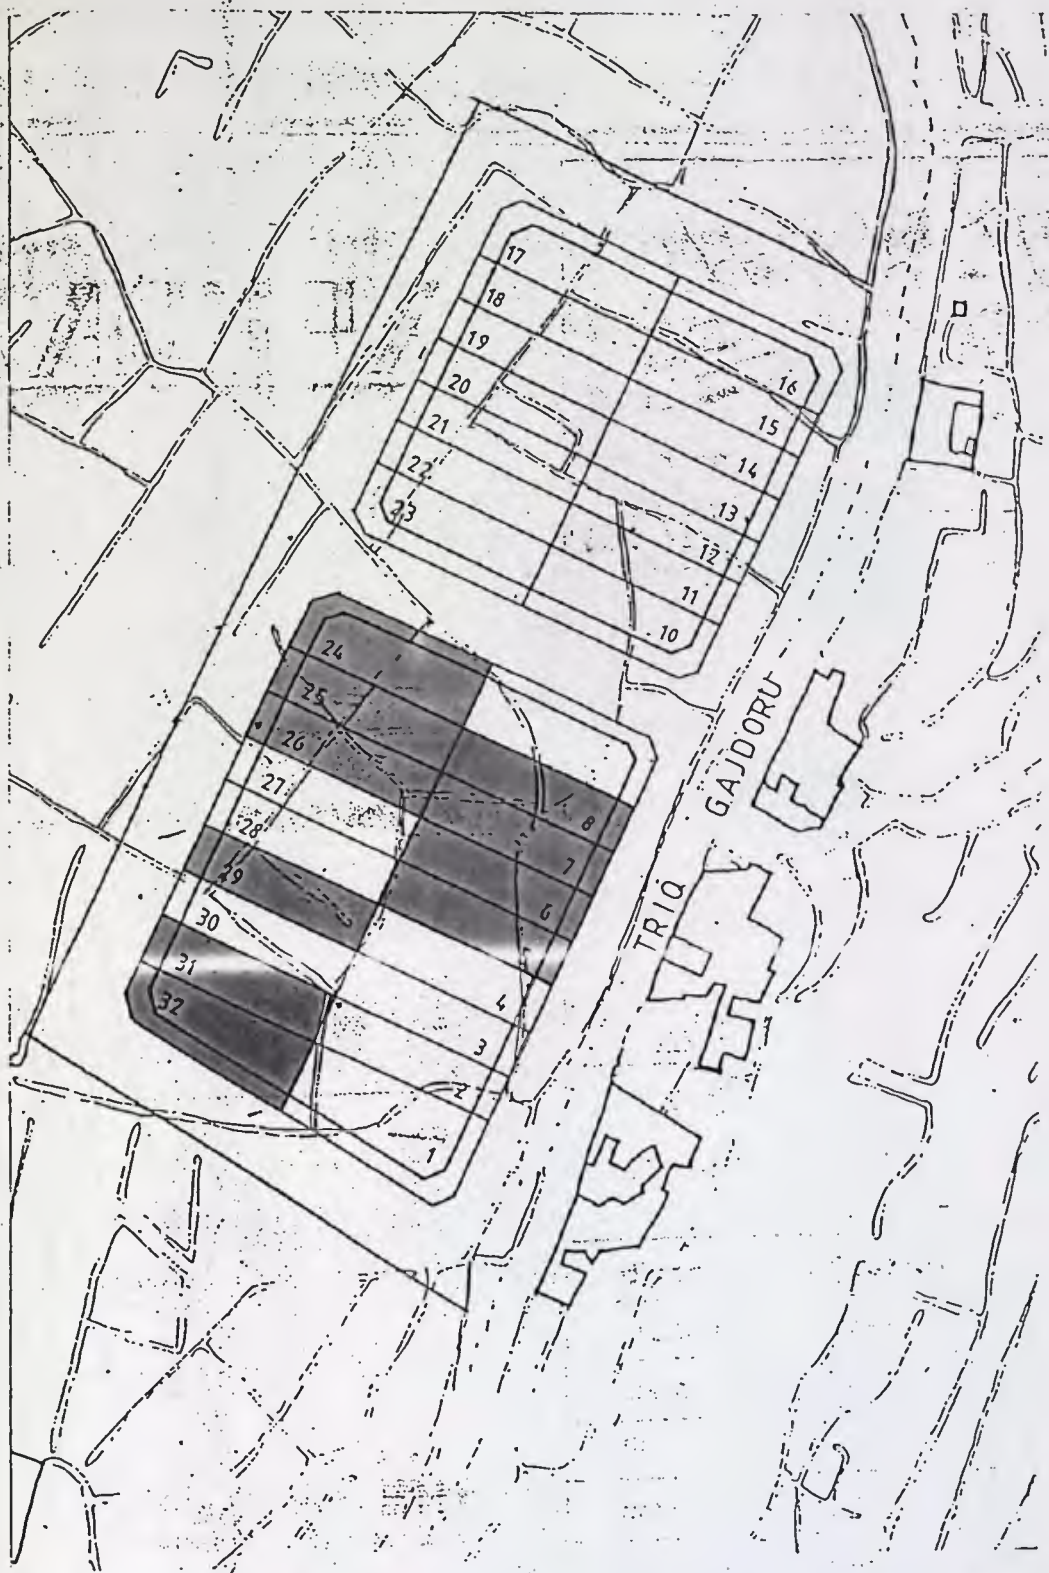


XAGHRA Ta'Dun Anton



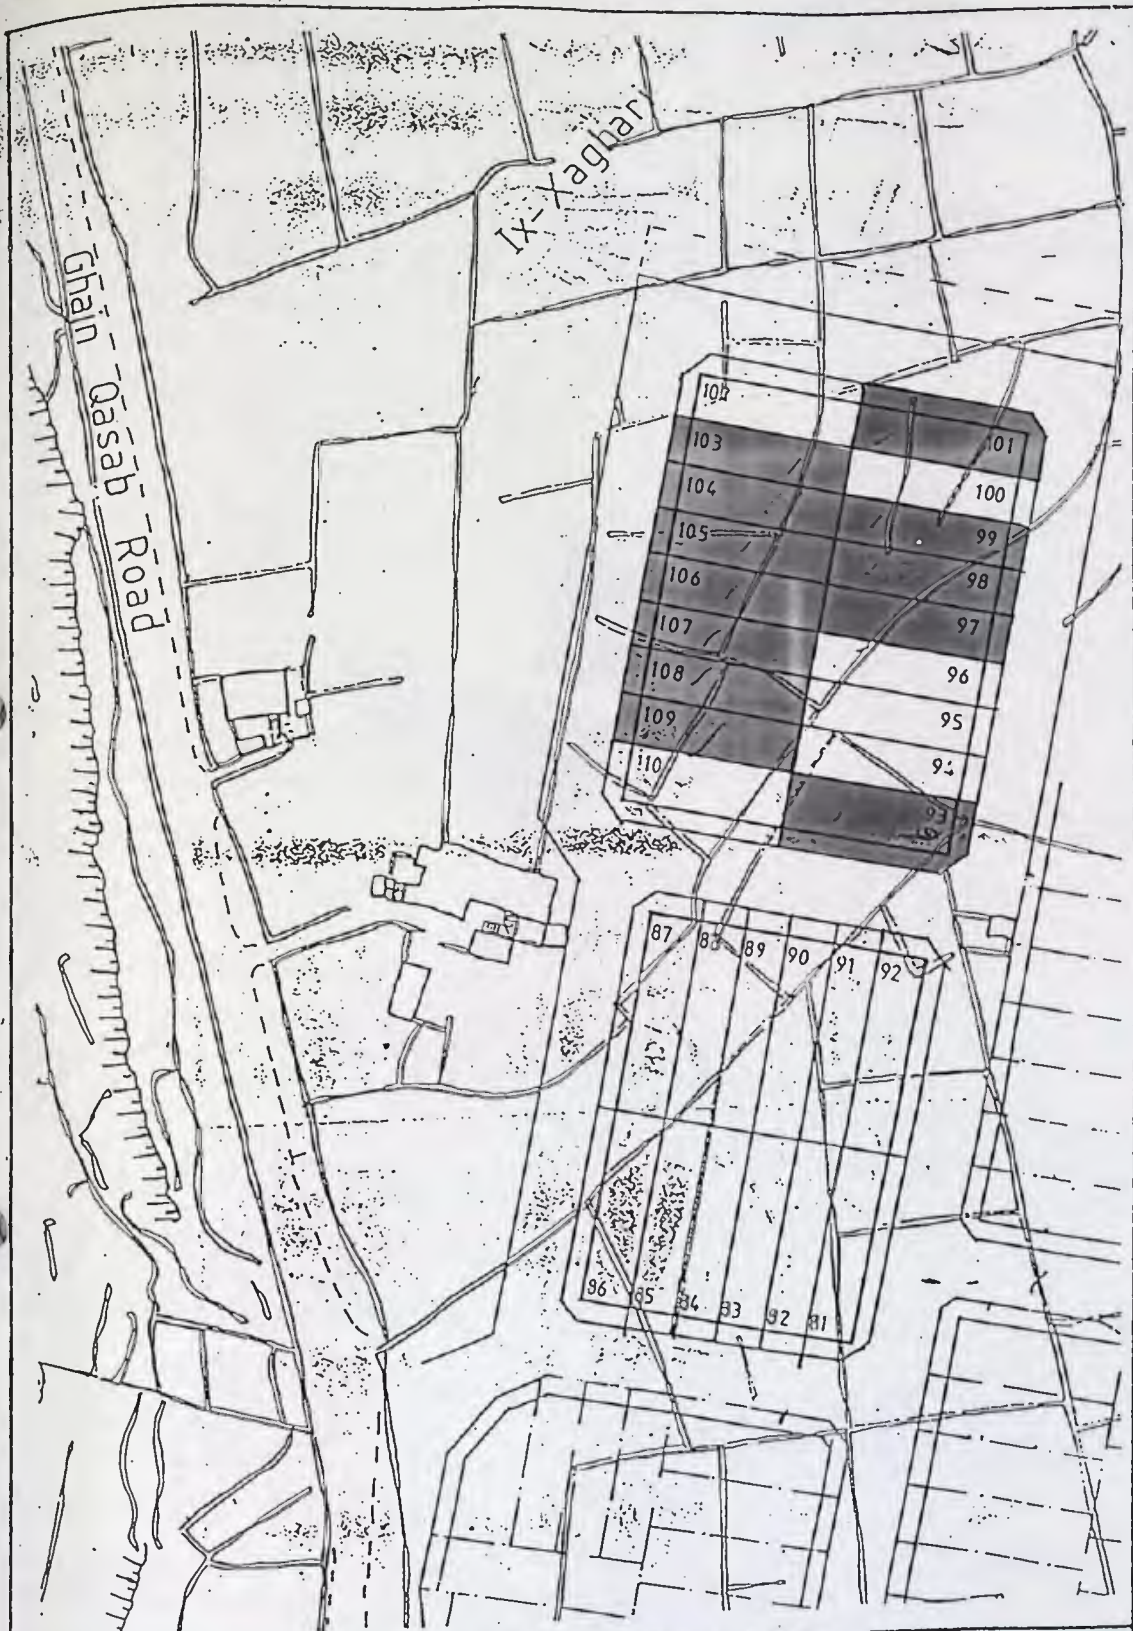


NADUR (PHASE II)



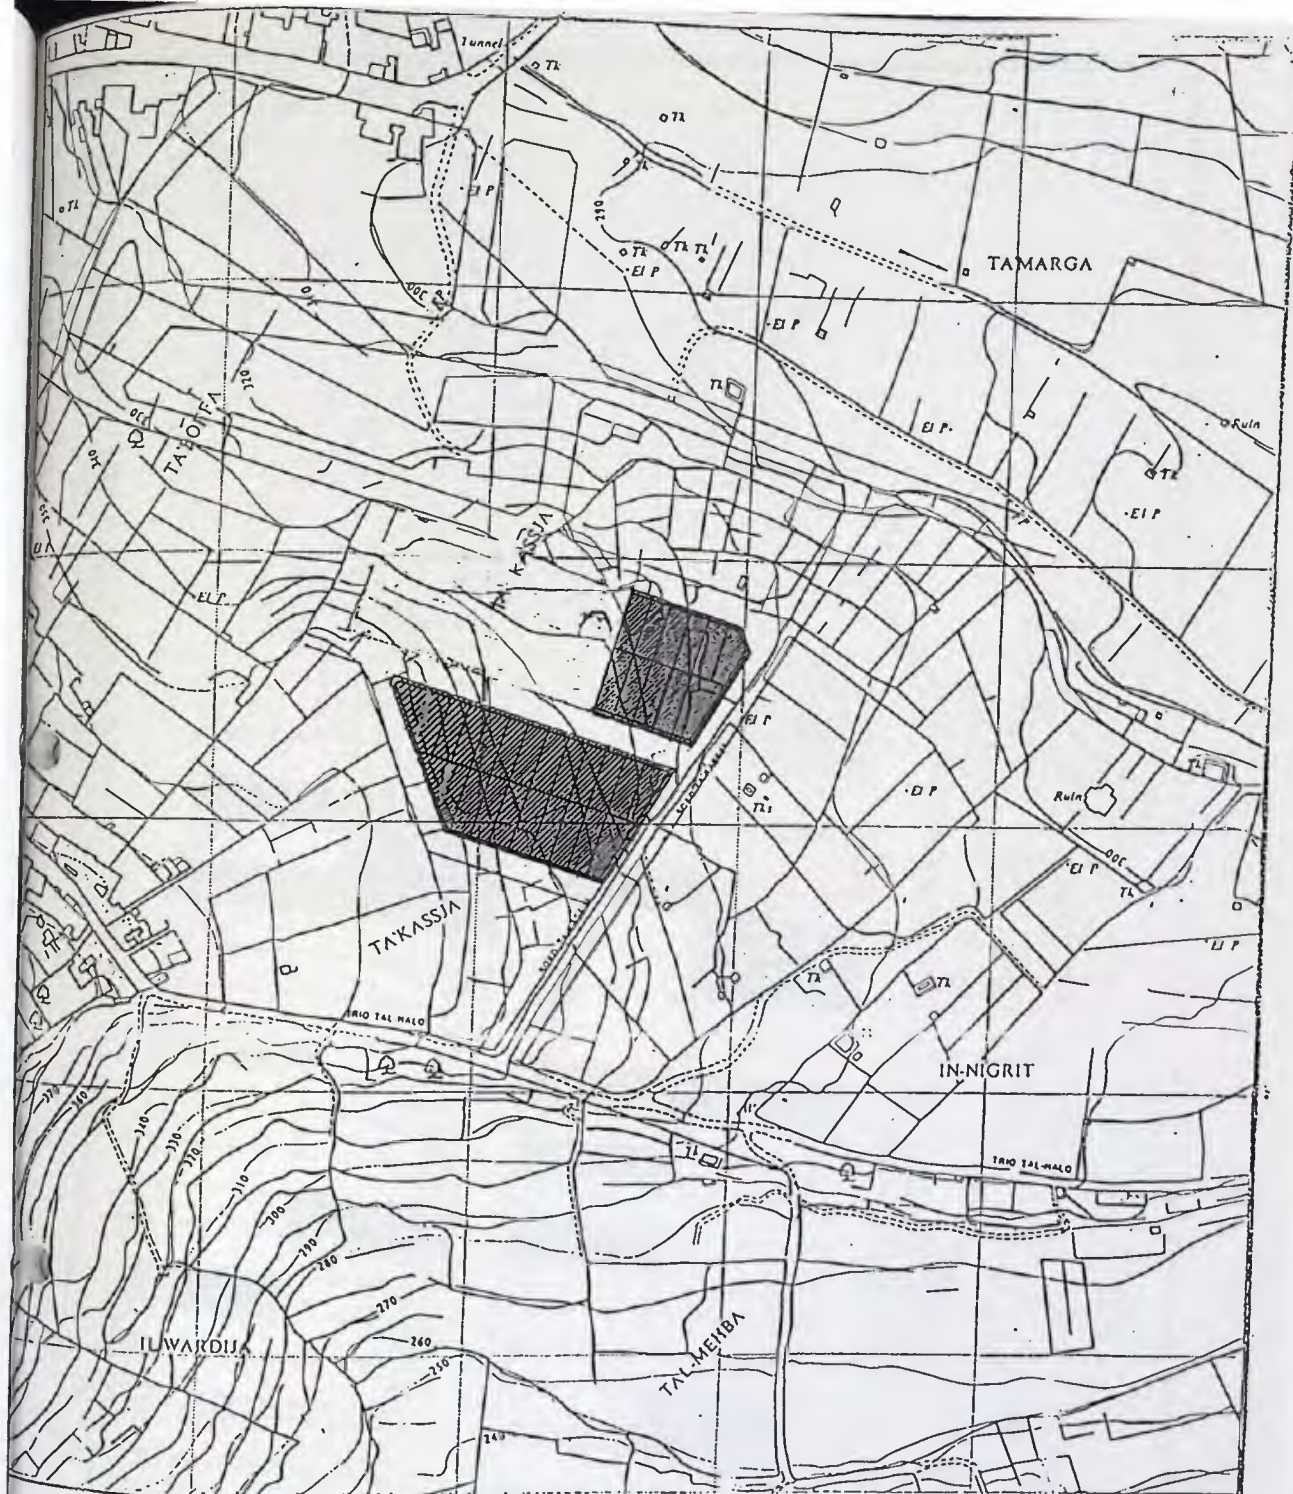


Qala (Ta' Kassja) Gozo Proposed H.O.S. Plots

Minister	date	Works Department Housing Section			To Supersede
Director	date	Drawn	J. Mamo	date 22/6/88	Superseded By
Head Of Section A. Camilleri	date	Traced	J. Mamo	scale 1: 2500	File No.
		Architect	A. Camilleri		Drawing No. QG/2/88

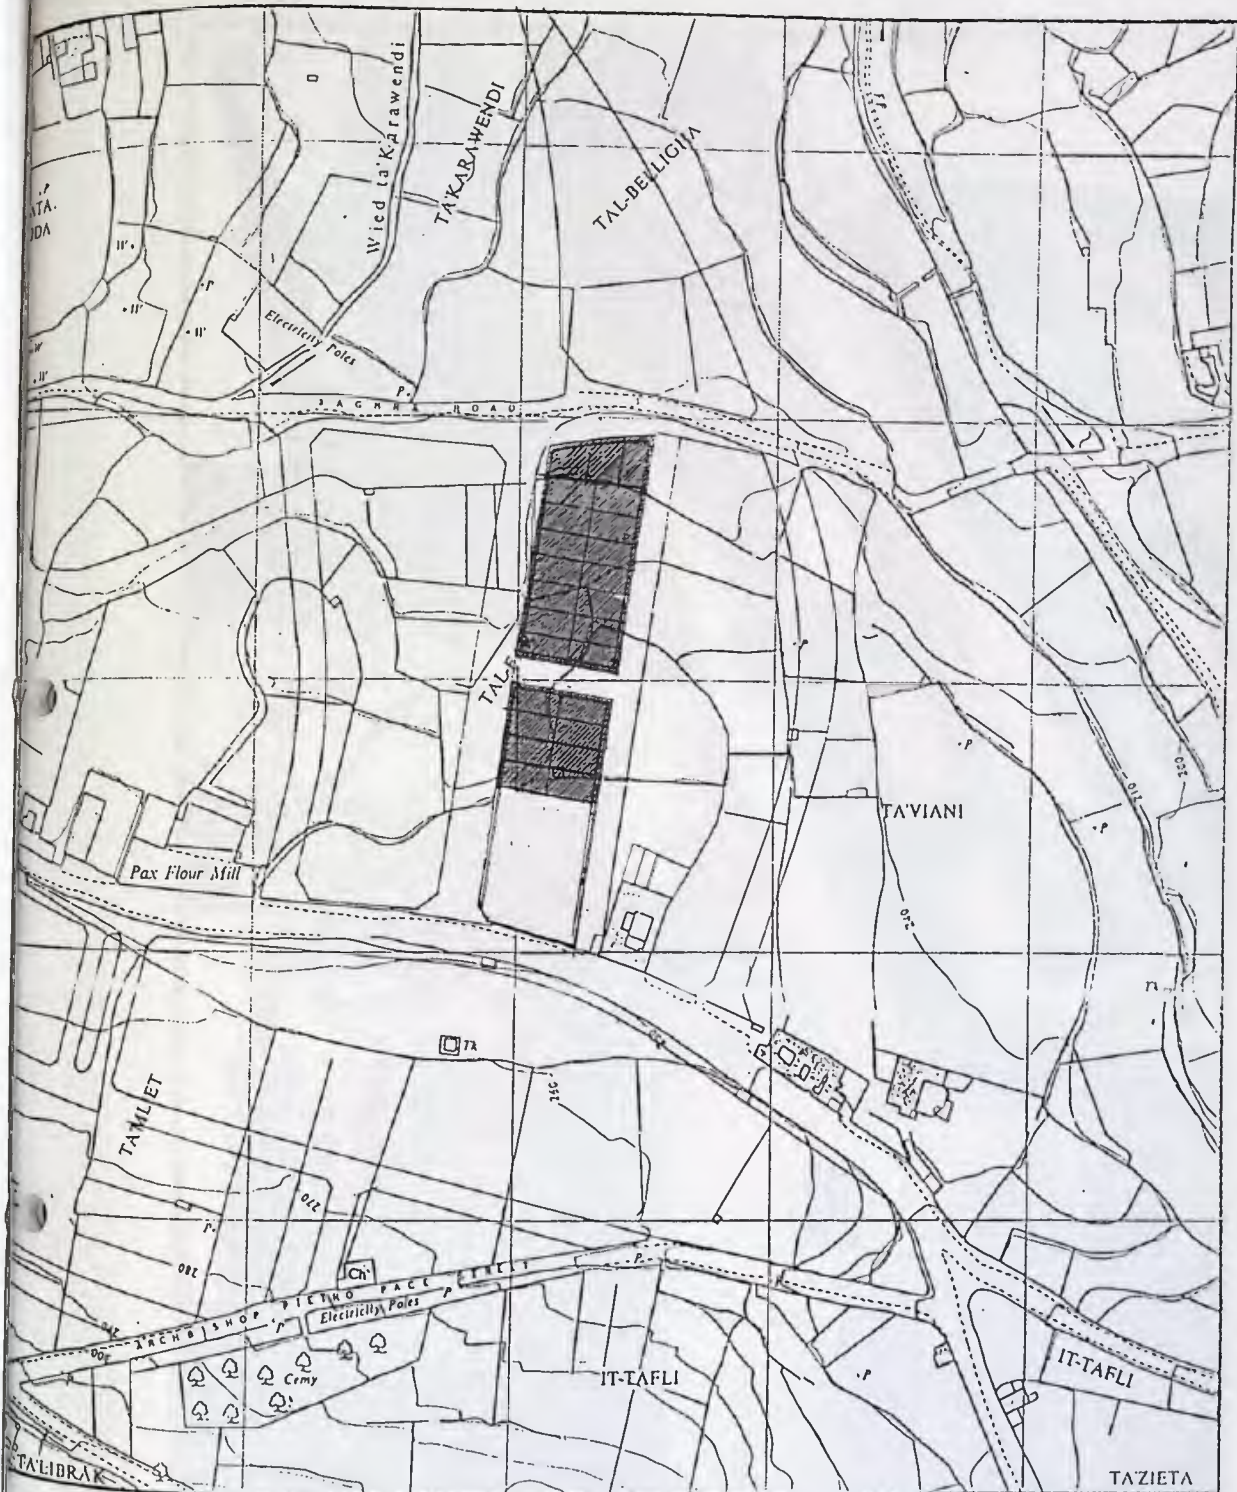

Victoria (Tal-Far) Gozo Proposed No. H.O.S. Plots

Minister	date	Works Department Housing Section		To Supersede
Director	date	Drawn	J. Mamo	Superseded By
Head Of Section	date	Traced	J. Mamo	File No.
A. Camilleri		Architect	A. Camilleri	Drawing No.
			date 20/6/88	VG / 2/88
			scale 1 : 2500	

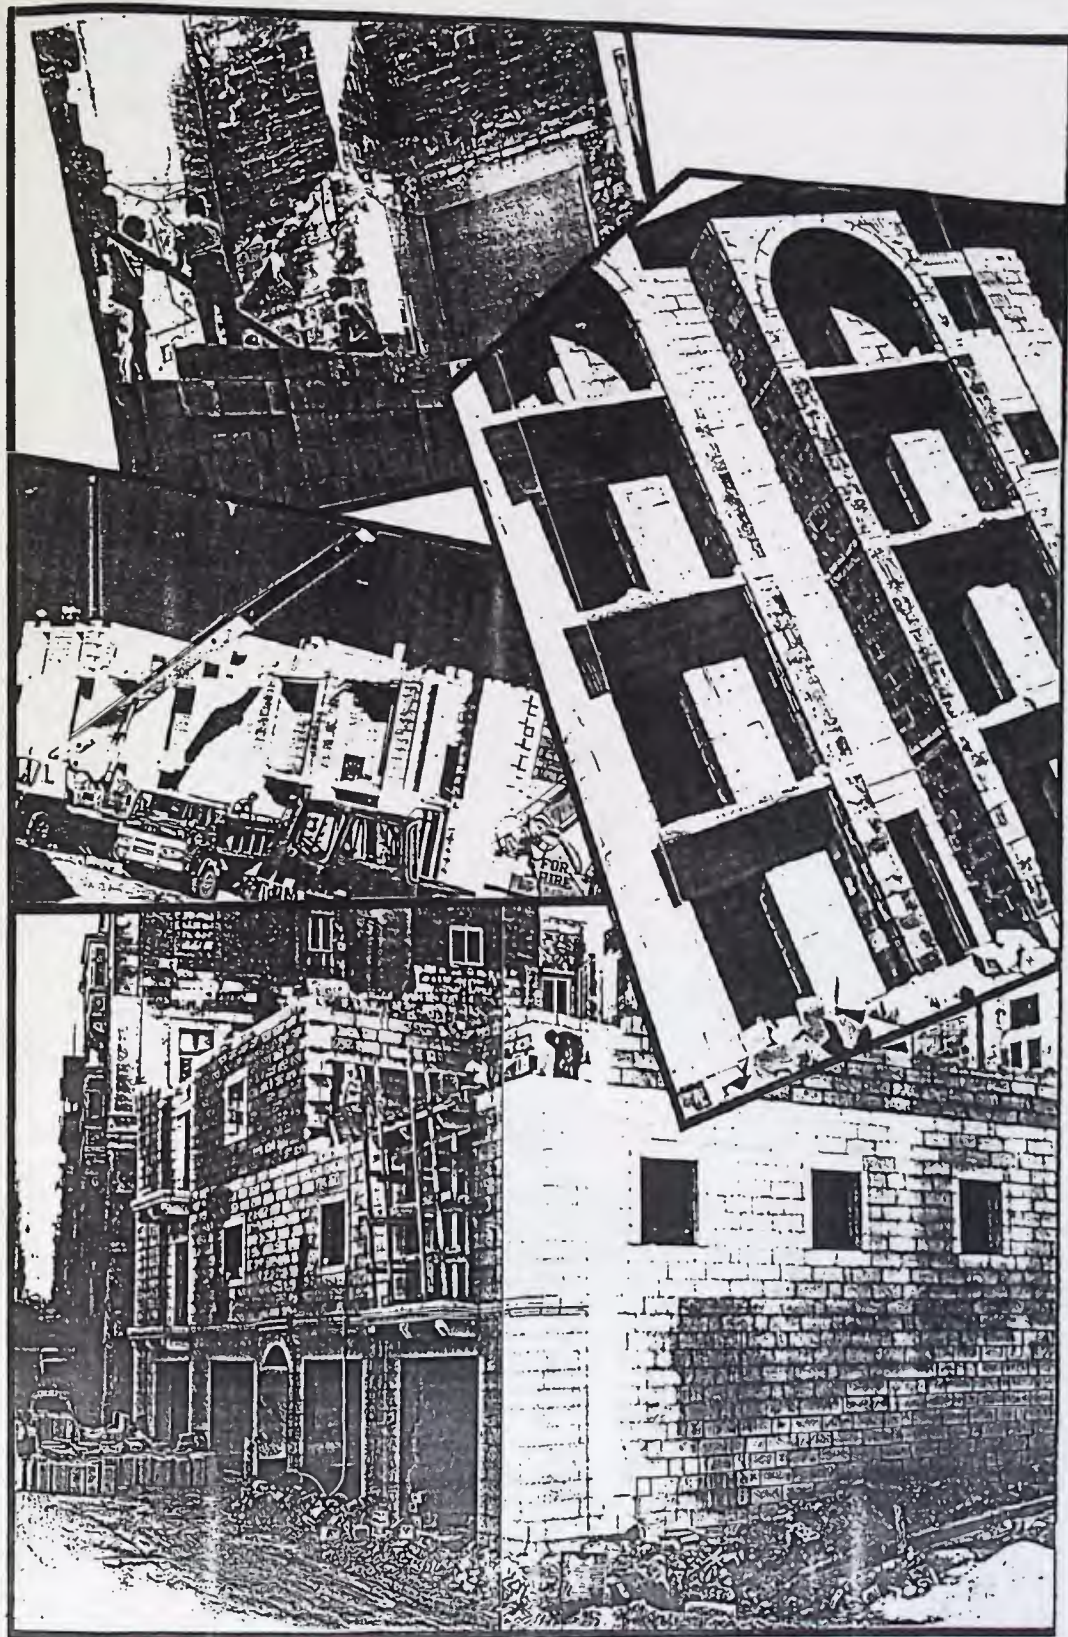

PROGETTI TA' L-AWTORITA' TAD-DJAR
BINI TA' APPARTAMENTI GODDA

A. XOGHLIJET MIBDIJA FL-1988 :

1)	ISLA	28 - 30 TRIQ L-ORATORJU	4	
2)	KALKARA	EX-LAUNDRY SITE	24	
3)	KALKARA	TRIQ IS-SALVATUR	40	
4)	KIRKOP	BLK 1 - 4	32	
5)	HAMRUN	TRIQ XANDRU	16	
6)	MSIDA	TRIQ MARINA	61	
7)	SAN GWANN	BLK A, B, C, E, F	204	
8)	SANTA VENERA	BLK 1 - 2	80	
9)	SANTA LUCIA	BLK 1 - 6	44	
10)	VALLETTA		46	

			551	551

B. XOGHLIJET MIBDIJA QABEL L-1988 :

1)	BUGIBBA	20	
2)	NAXXAR	50	
3)	SANTA LUCIA	50	
4)	ZEJTUN	75	


		195	195

C. PROGETTI MAHSUBA GHALL-1989 U L-1990 :


1)	B'KARA	128	
2)	BORMLA	26	
3)	FURJANA	24	
4)	HAMRUN	30	
5)	ISLA	8	
6)	KALKARA	40	
7)	LUQA	9	
8)	M'SCALA	40	
9)	MELLIEHA	40	
10)	MOSTA	40	
11)	PIETA'	25	
12)	RAHAL GDID	24	
13)	SAN GILJAN	15	
14)	SANTA LUCIA	60	
15)	SIGGIEWI	50	
16)	VALLETTA	40	
17)	ZABBAR	80	
18)	ZEJTUN	21	

		700	700

	TOTAL		1446

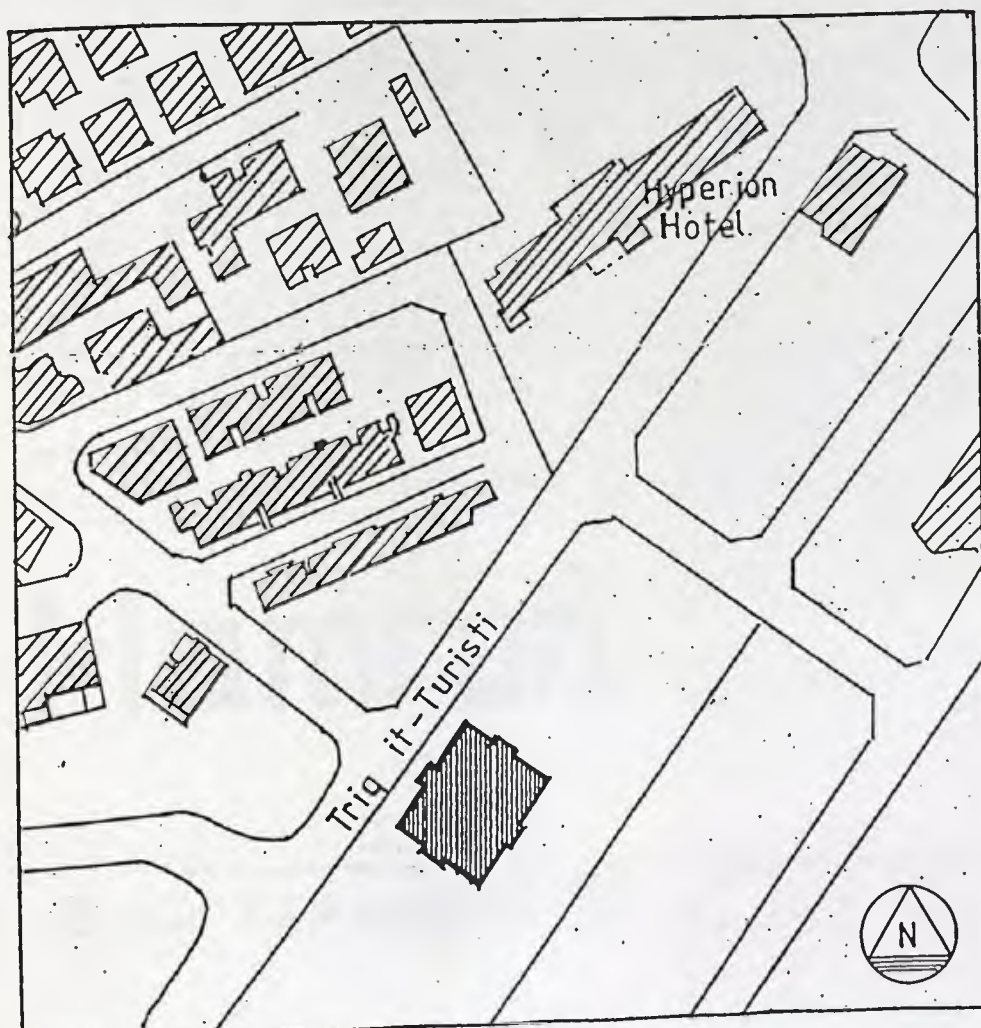

BUGIBBA / QAWRA

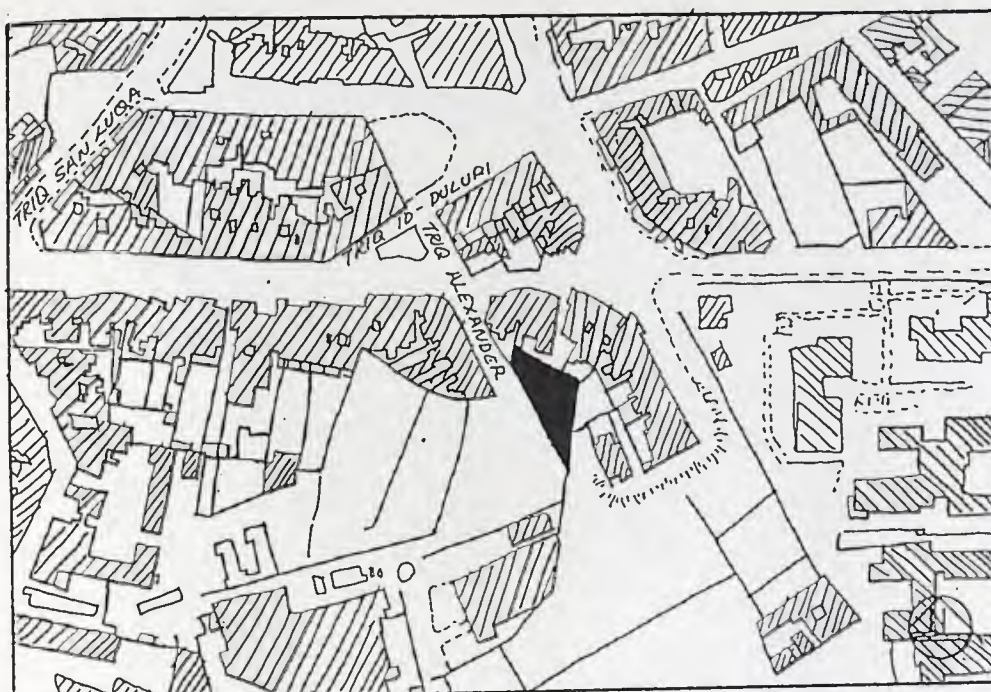


Location Plan

Scale: 1: 2500

SS. No. 5471

Hamrun

BLOCK 1,2 Alexander Str.

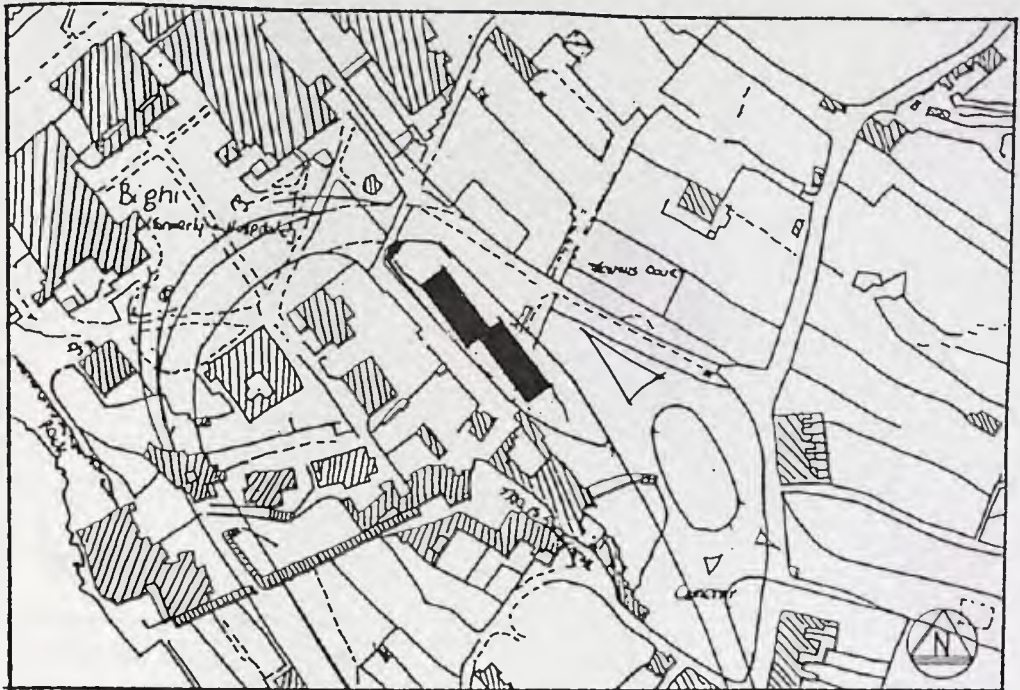


Location Plan

Scale:1:2500

SS.No. 5672.


Kalkara

BLOCK 1-2 Ex Laundry Site

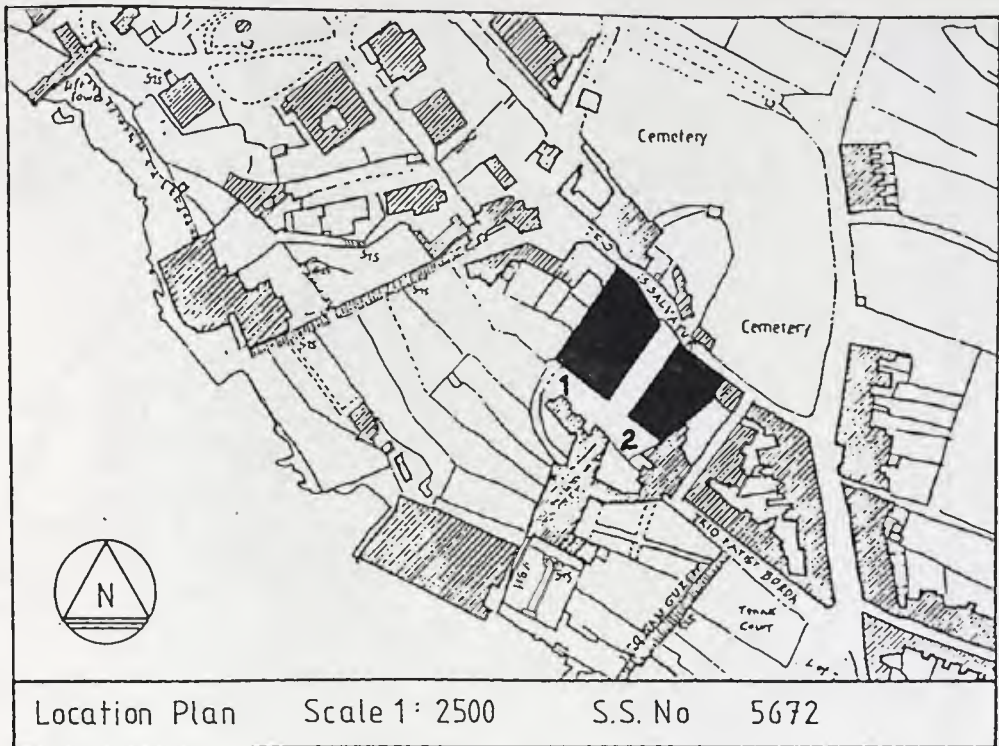

Kalkara

BLOCK 1,2 Triq is-Salvatur

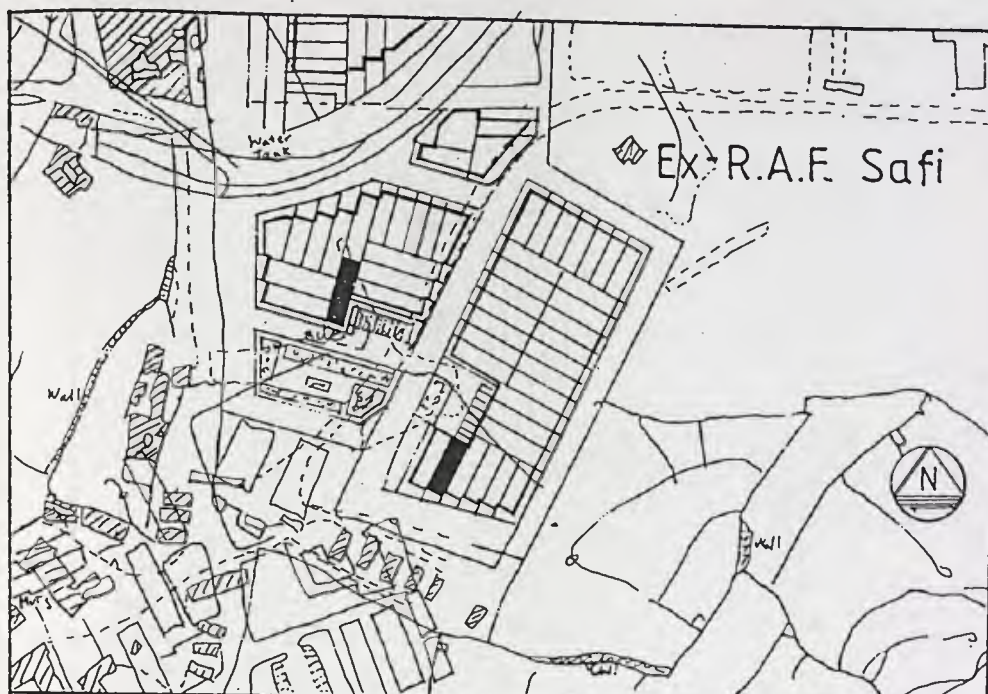

Location Plan


Scale 1:2500

SS N° 5266

Kirkop II

Maisonettes 32a & 32b

Maisonettes 44a & 44b (Infill Site)

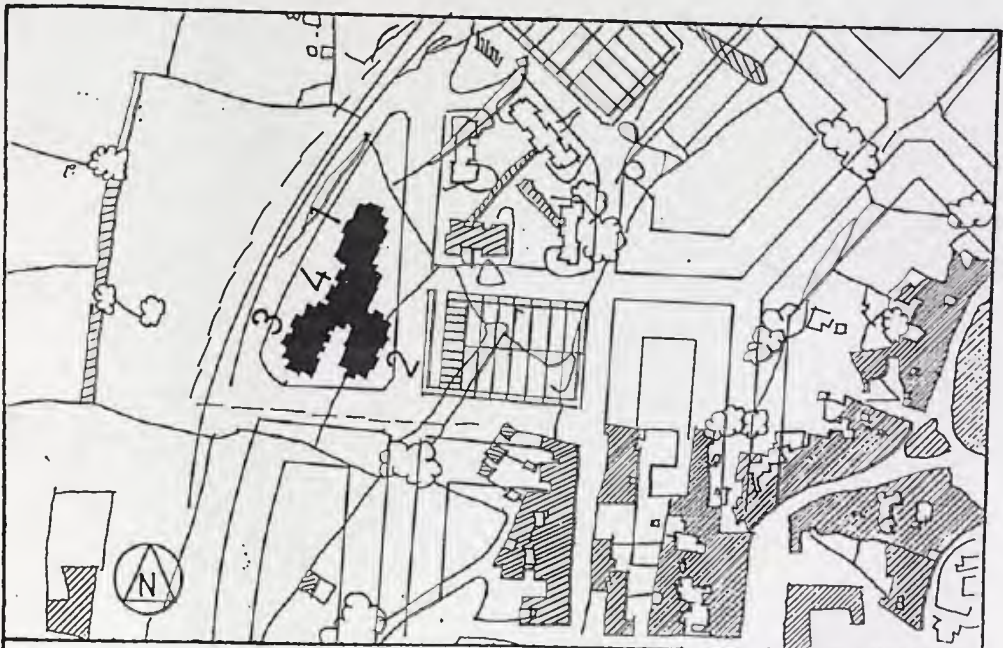

Location Plan

Scale: 1: 2500

SS.No.5266-5267

Kirkop

BLOCK 1-4



Location Plan


Scale 1:2500, SS N° 4279

Mellieha Tal-Brag

Maisonettes 27a & 27b

Maisonettes 41a & 41b

Maisonettes 17a & 17b

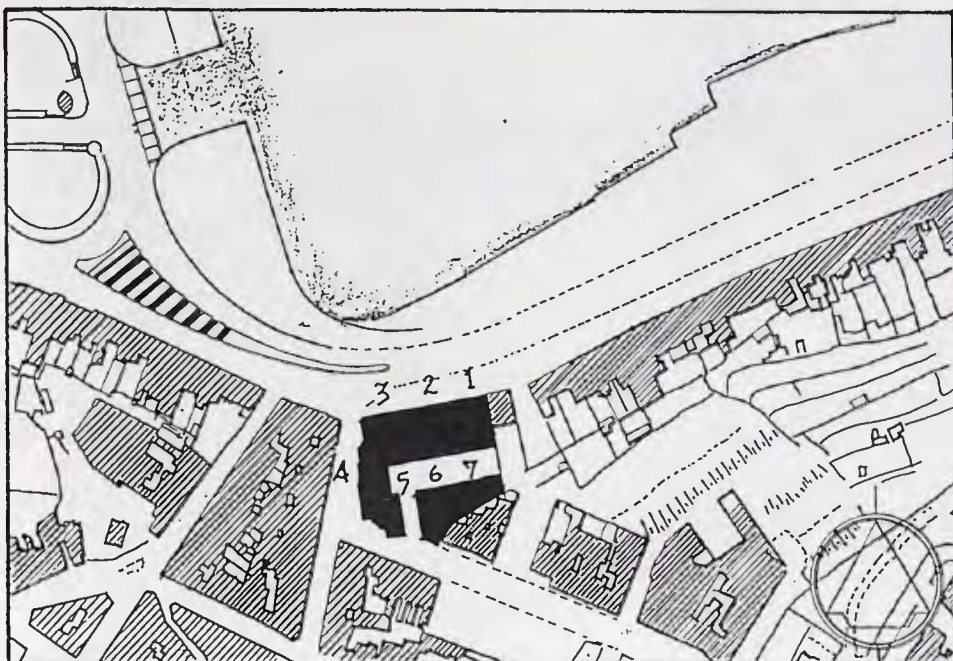

Location Plan

Scale 1 : 2500

ss 5472

Msida


BLOCK 1-7 Marina Str.
(Reconstruction)

NAXXAR

H.E.



LOCATION PLAN, scale 1:2500, ss no 4874

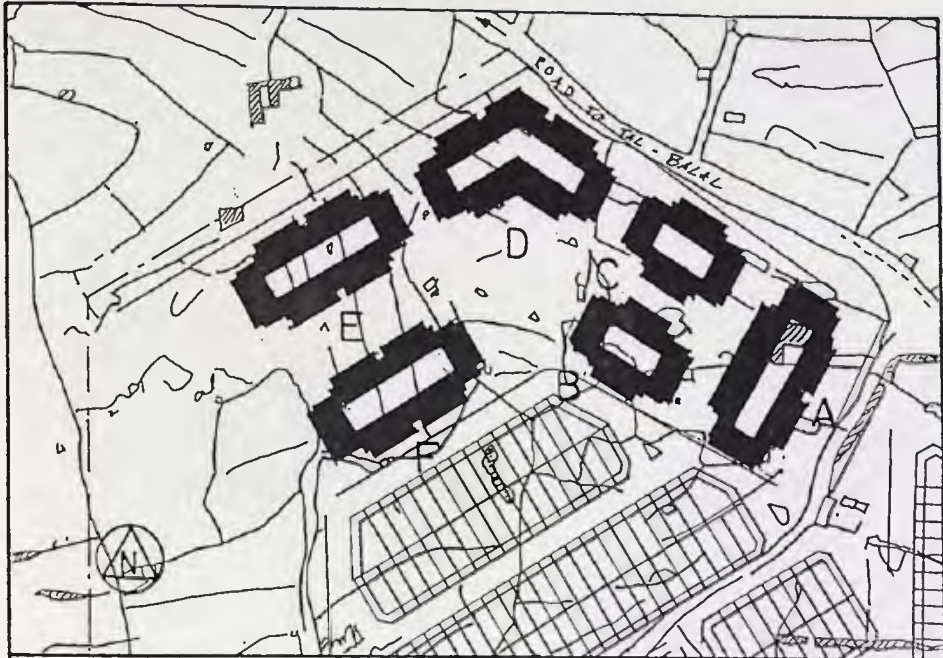

Location Plan

Scale 1:2500


S.S. No.5074 / 5274

San Gwann

BLOCK A - F.



Sta. Lucia

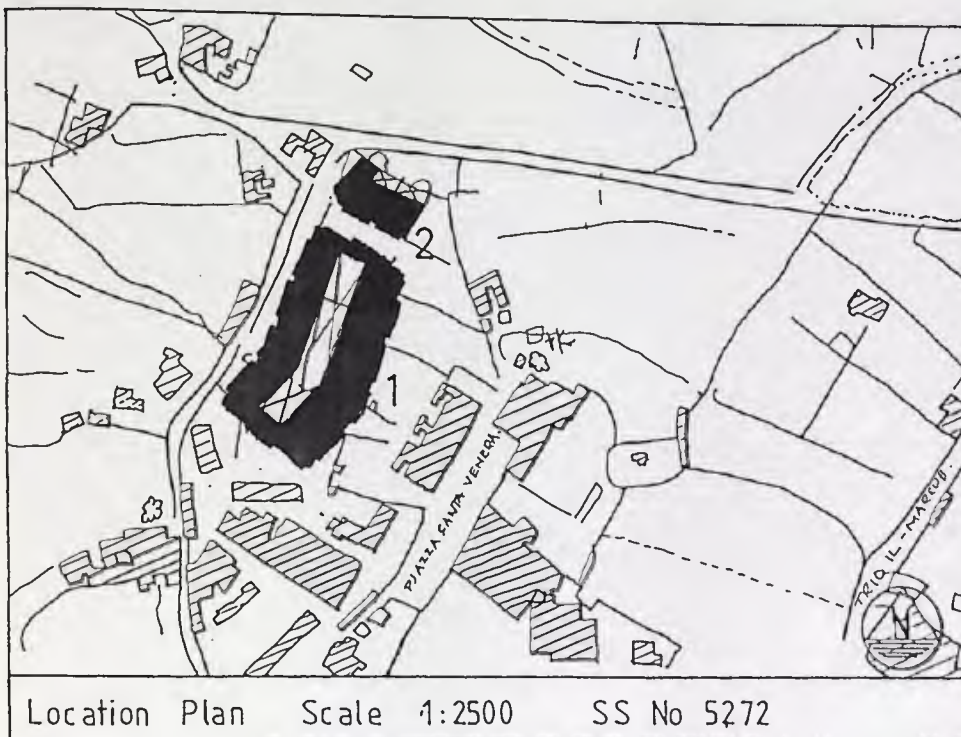

Santa Venera


BLOCK 1-2.





Zejtun (Gebel Ta' San Martin)




BLOCK 1 AND 2 EX-LAUNDRY SITE KALKARA

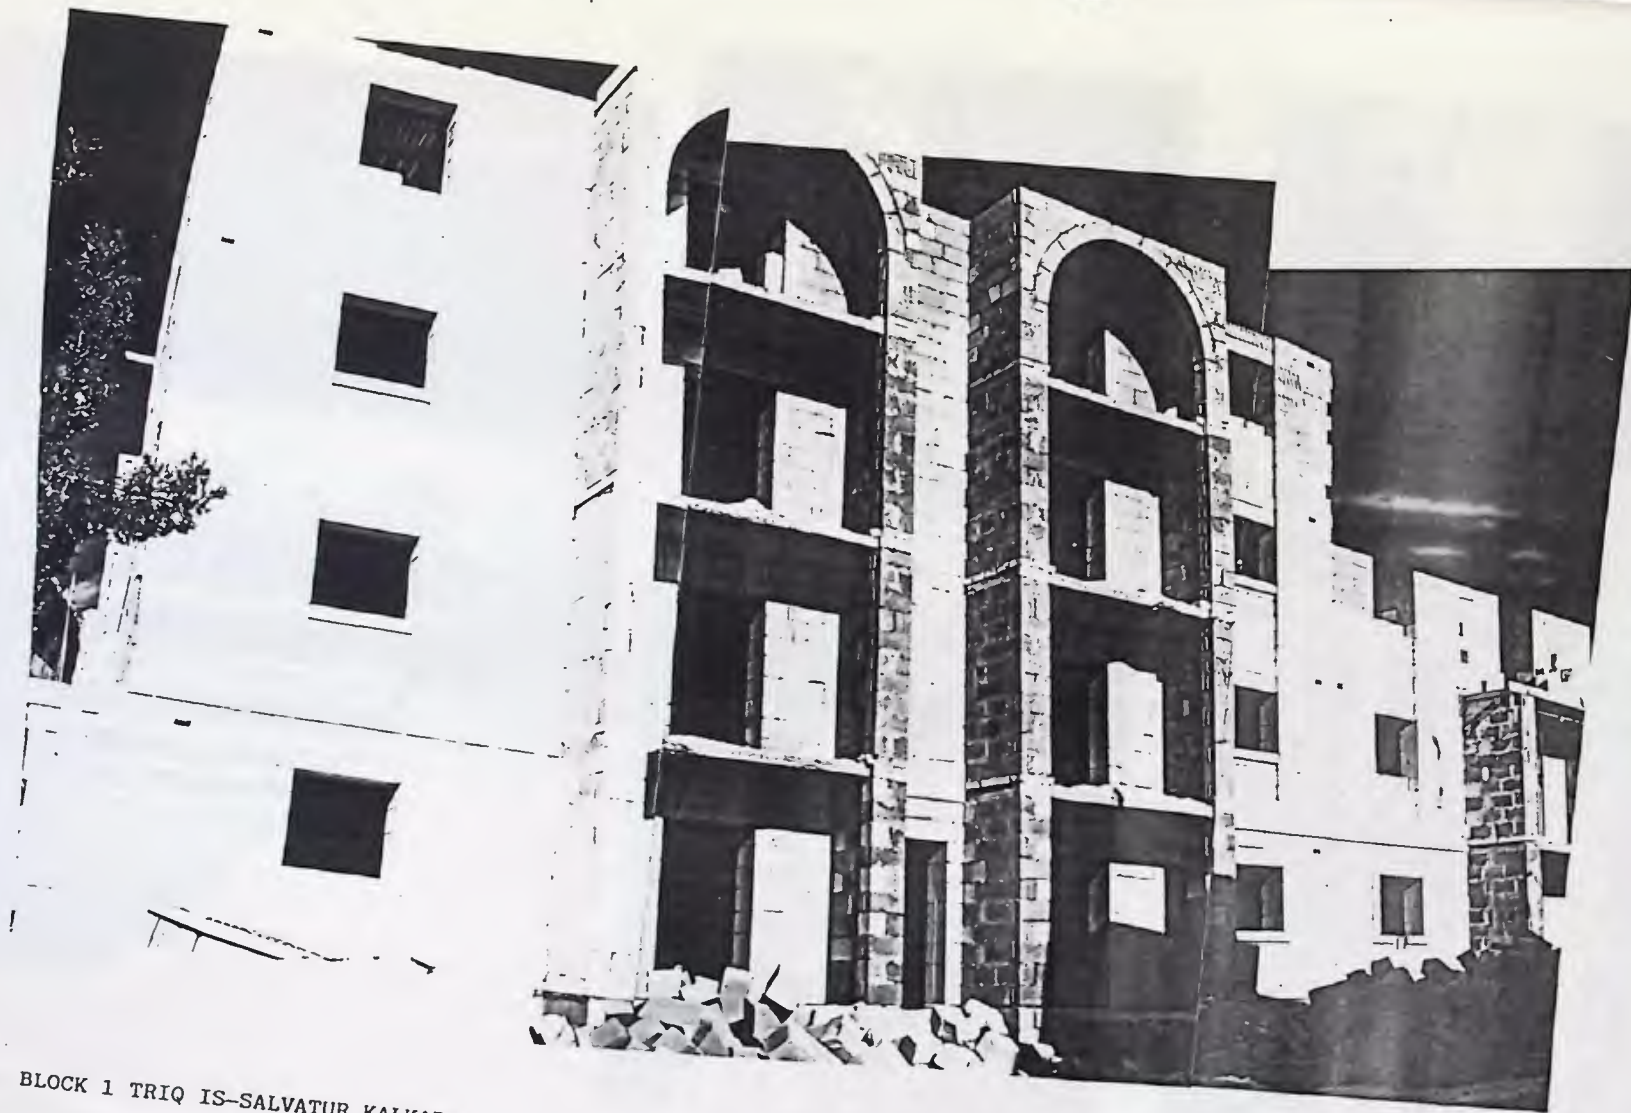


BLOCK 1 TRIQ IS-SALVATUR KALKARA

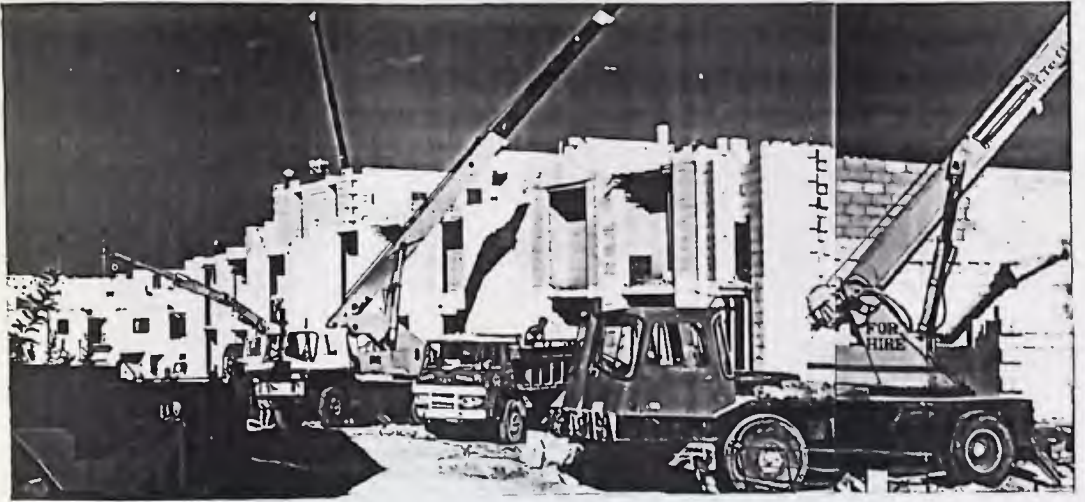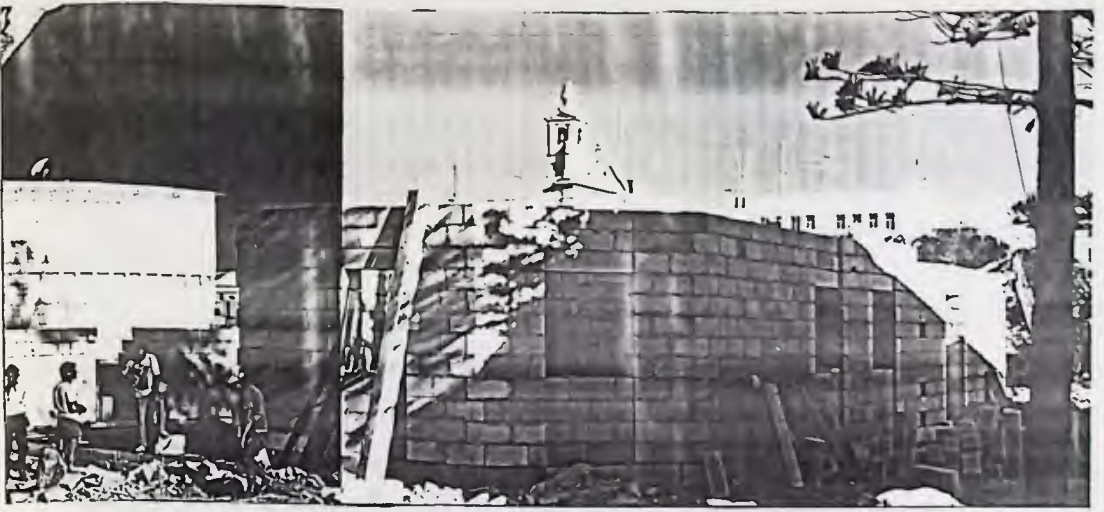

BLOCK 1 SANTA VENERA

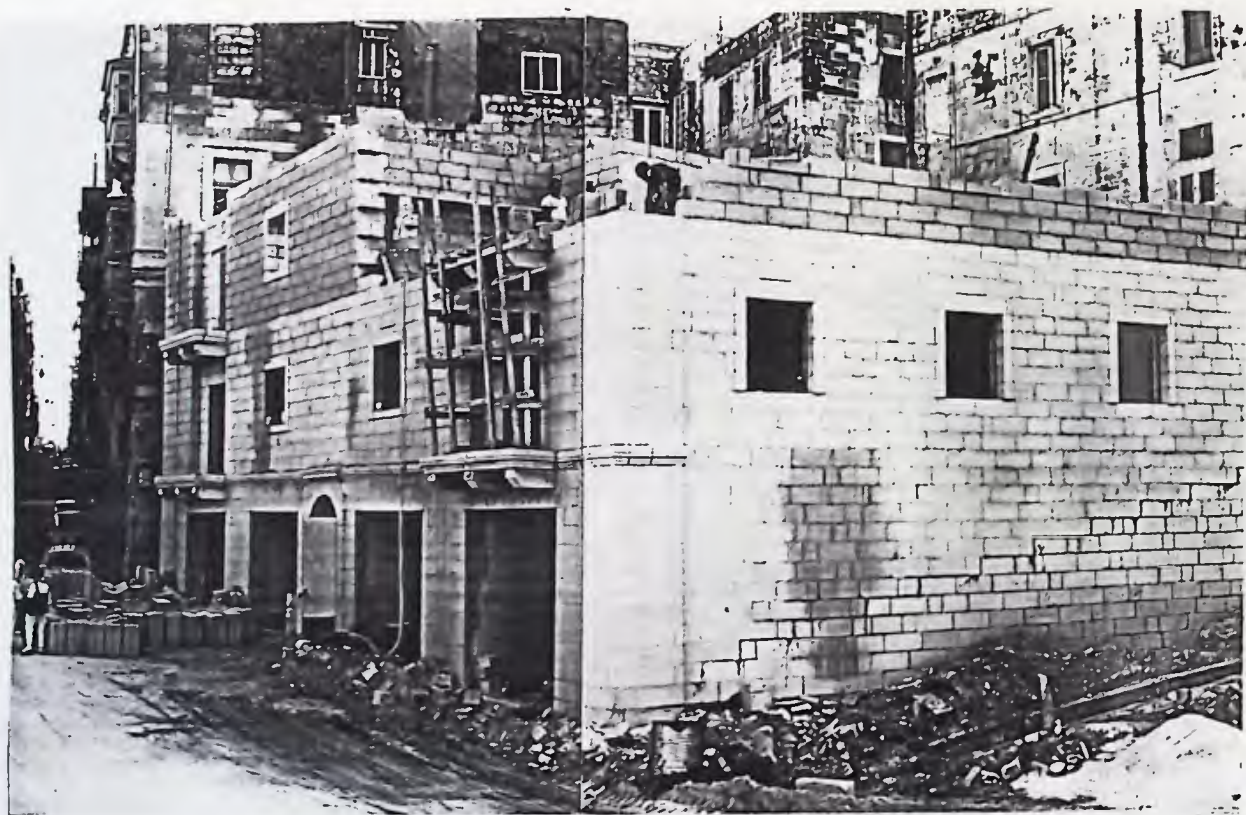

75 - 77 ST NICHOLAS STR VALLETTA

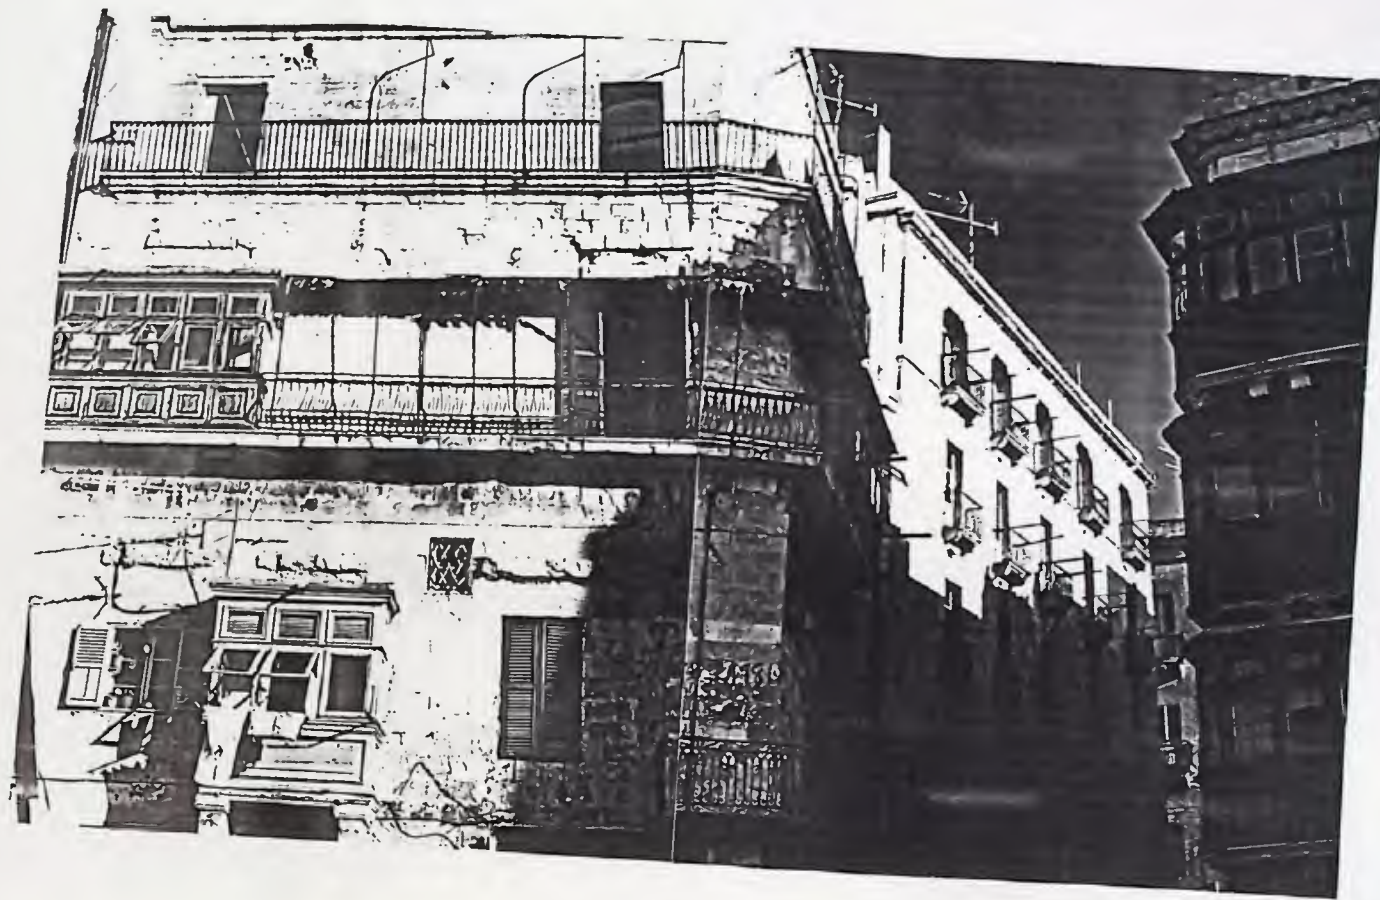

IL-BELT VALLETTA - RIABILITAZZJONI